




PLANTA BAIXA PAVIMENTO DE ACESSO  
ESCALA: 1/100

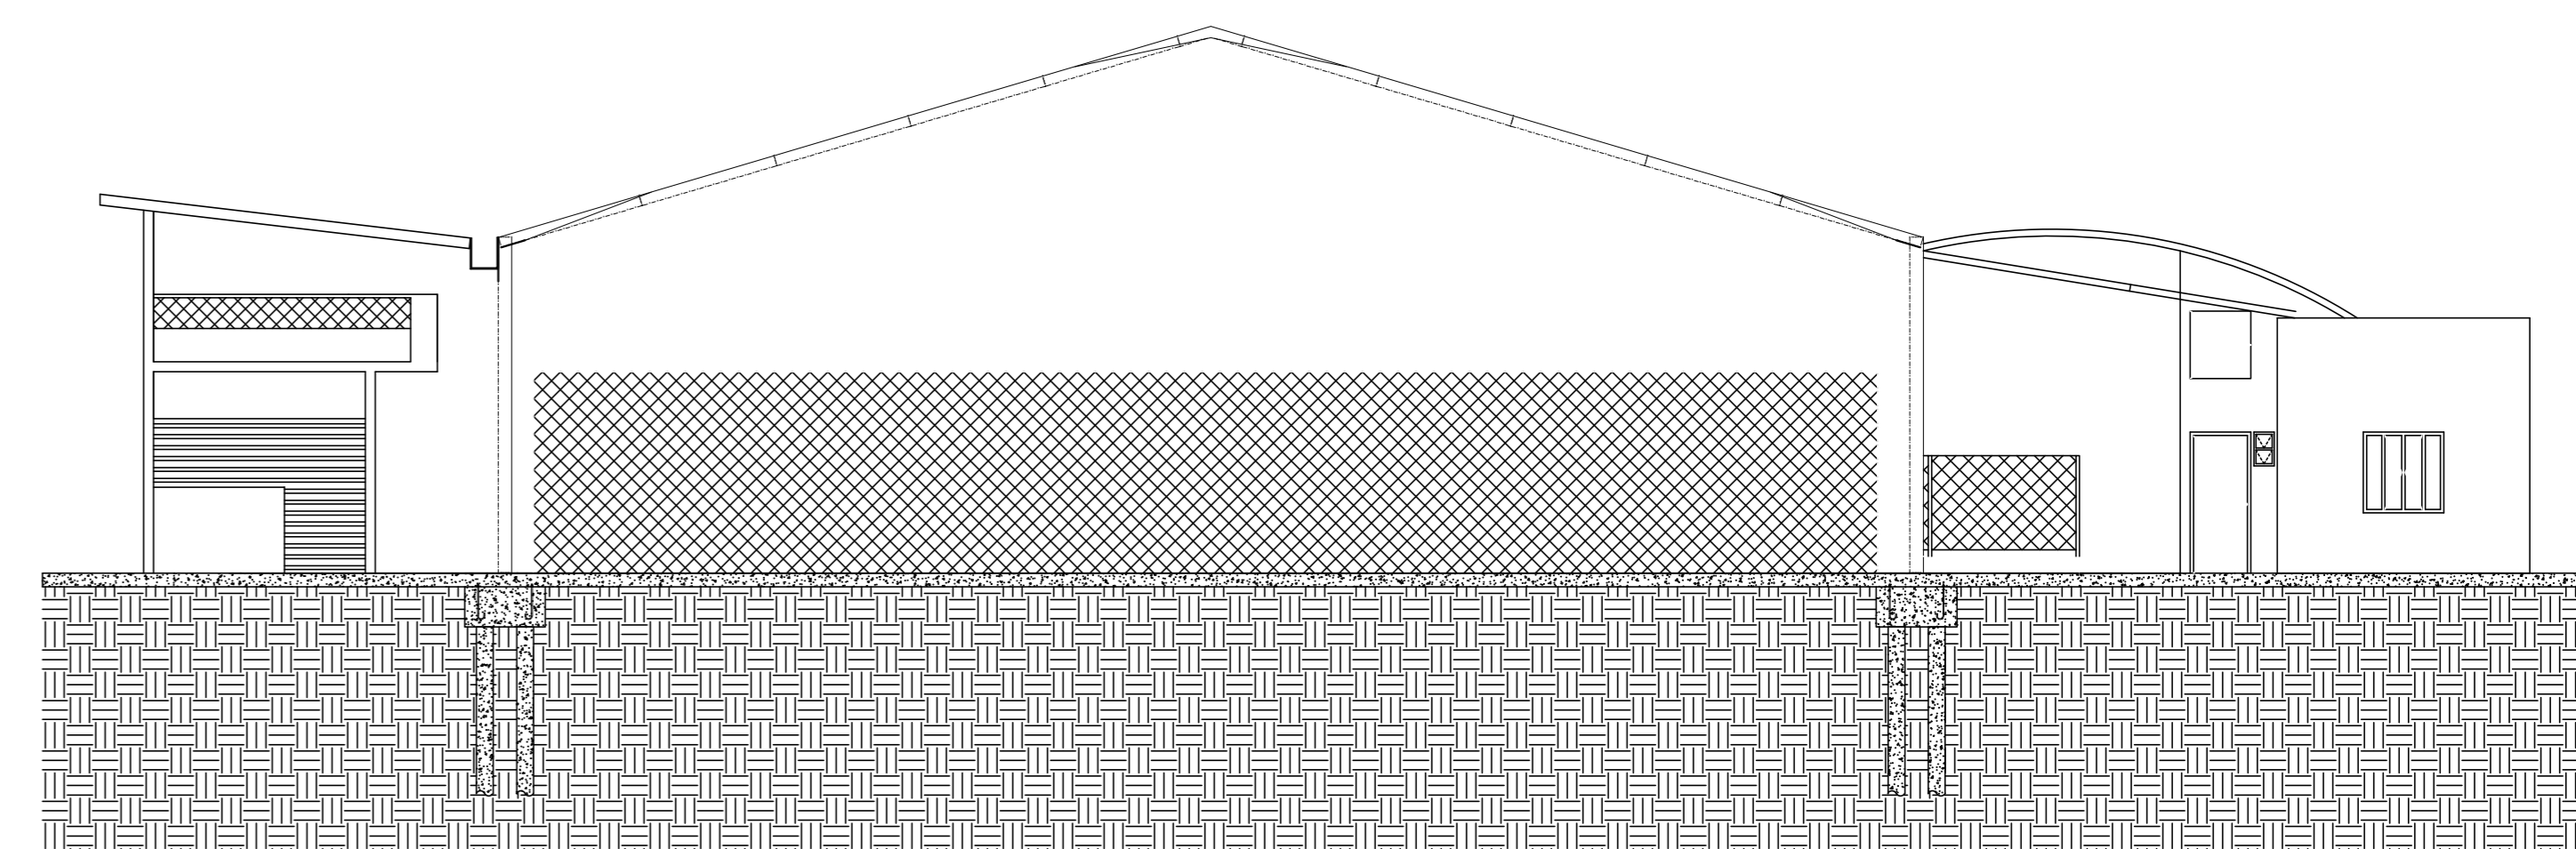


CORTE AA' E PERFIL TRANSVERSAL MÉDIO DO TERRENO  
ESCALA: 1/100

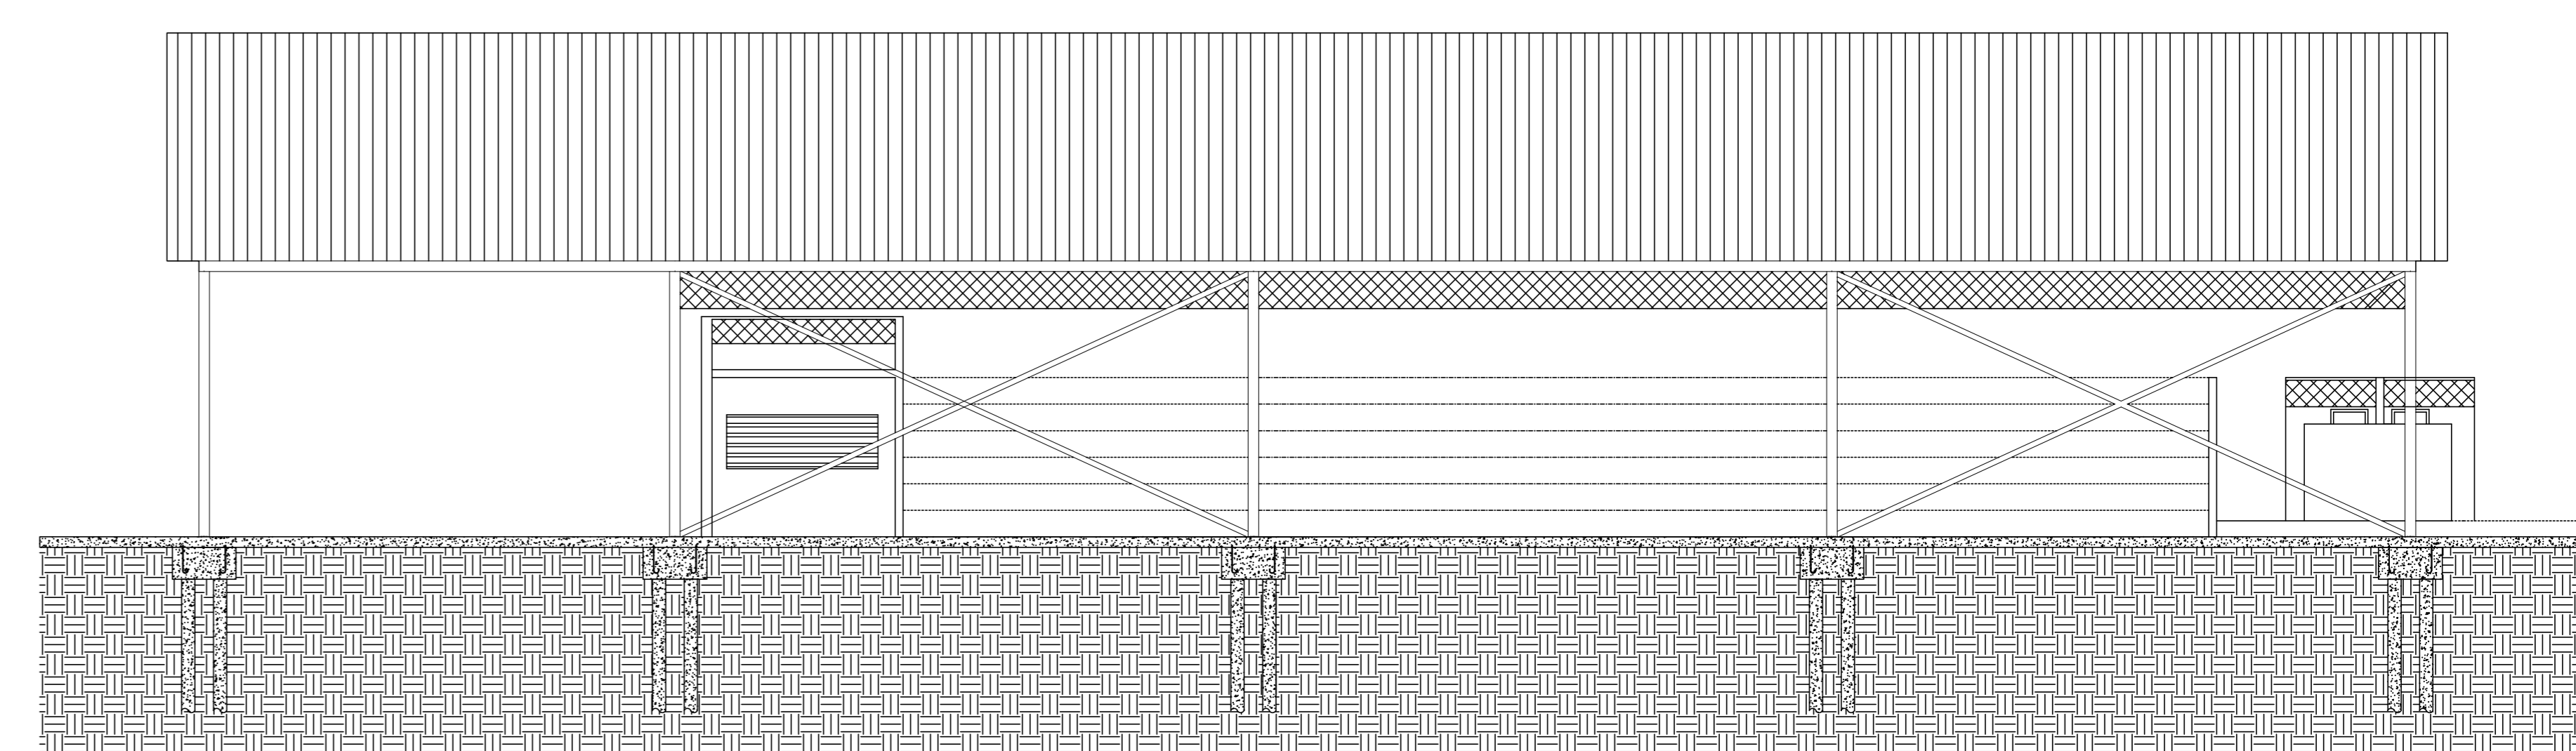

CORTE BB' E PERFIL TRANSVERSAL MÉDIO DO TERRENO  
ESCALA: 1/100

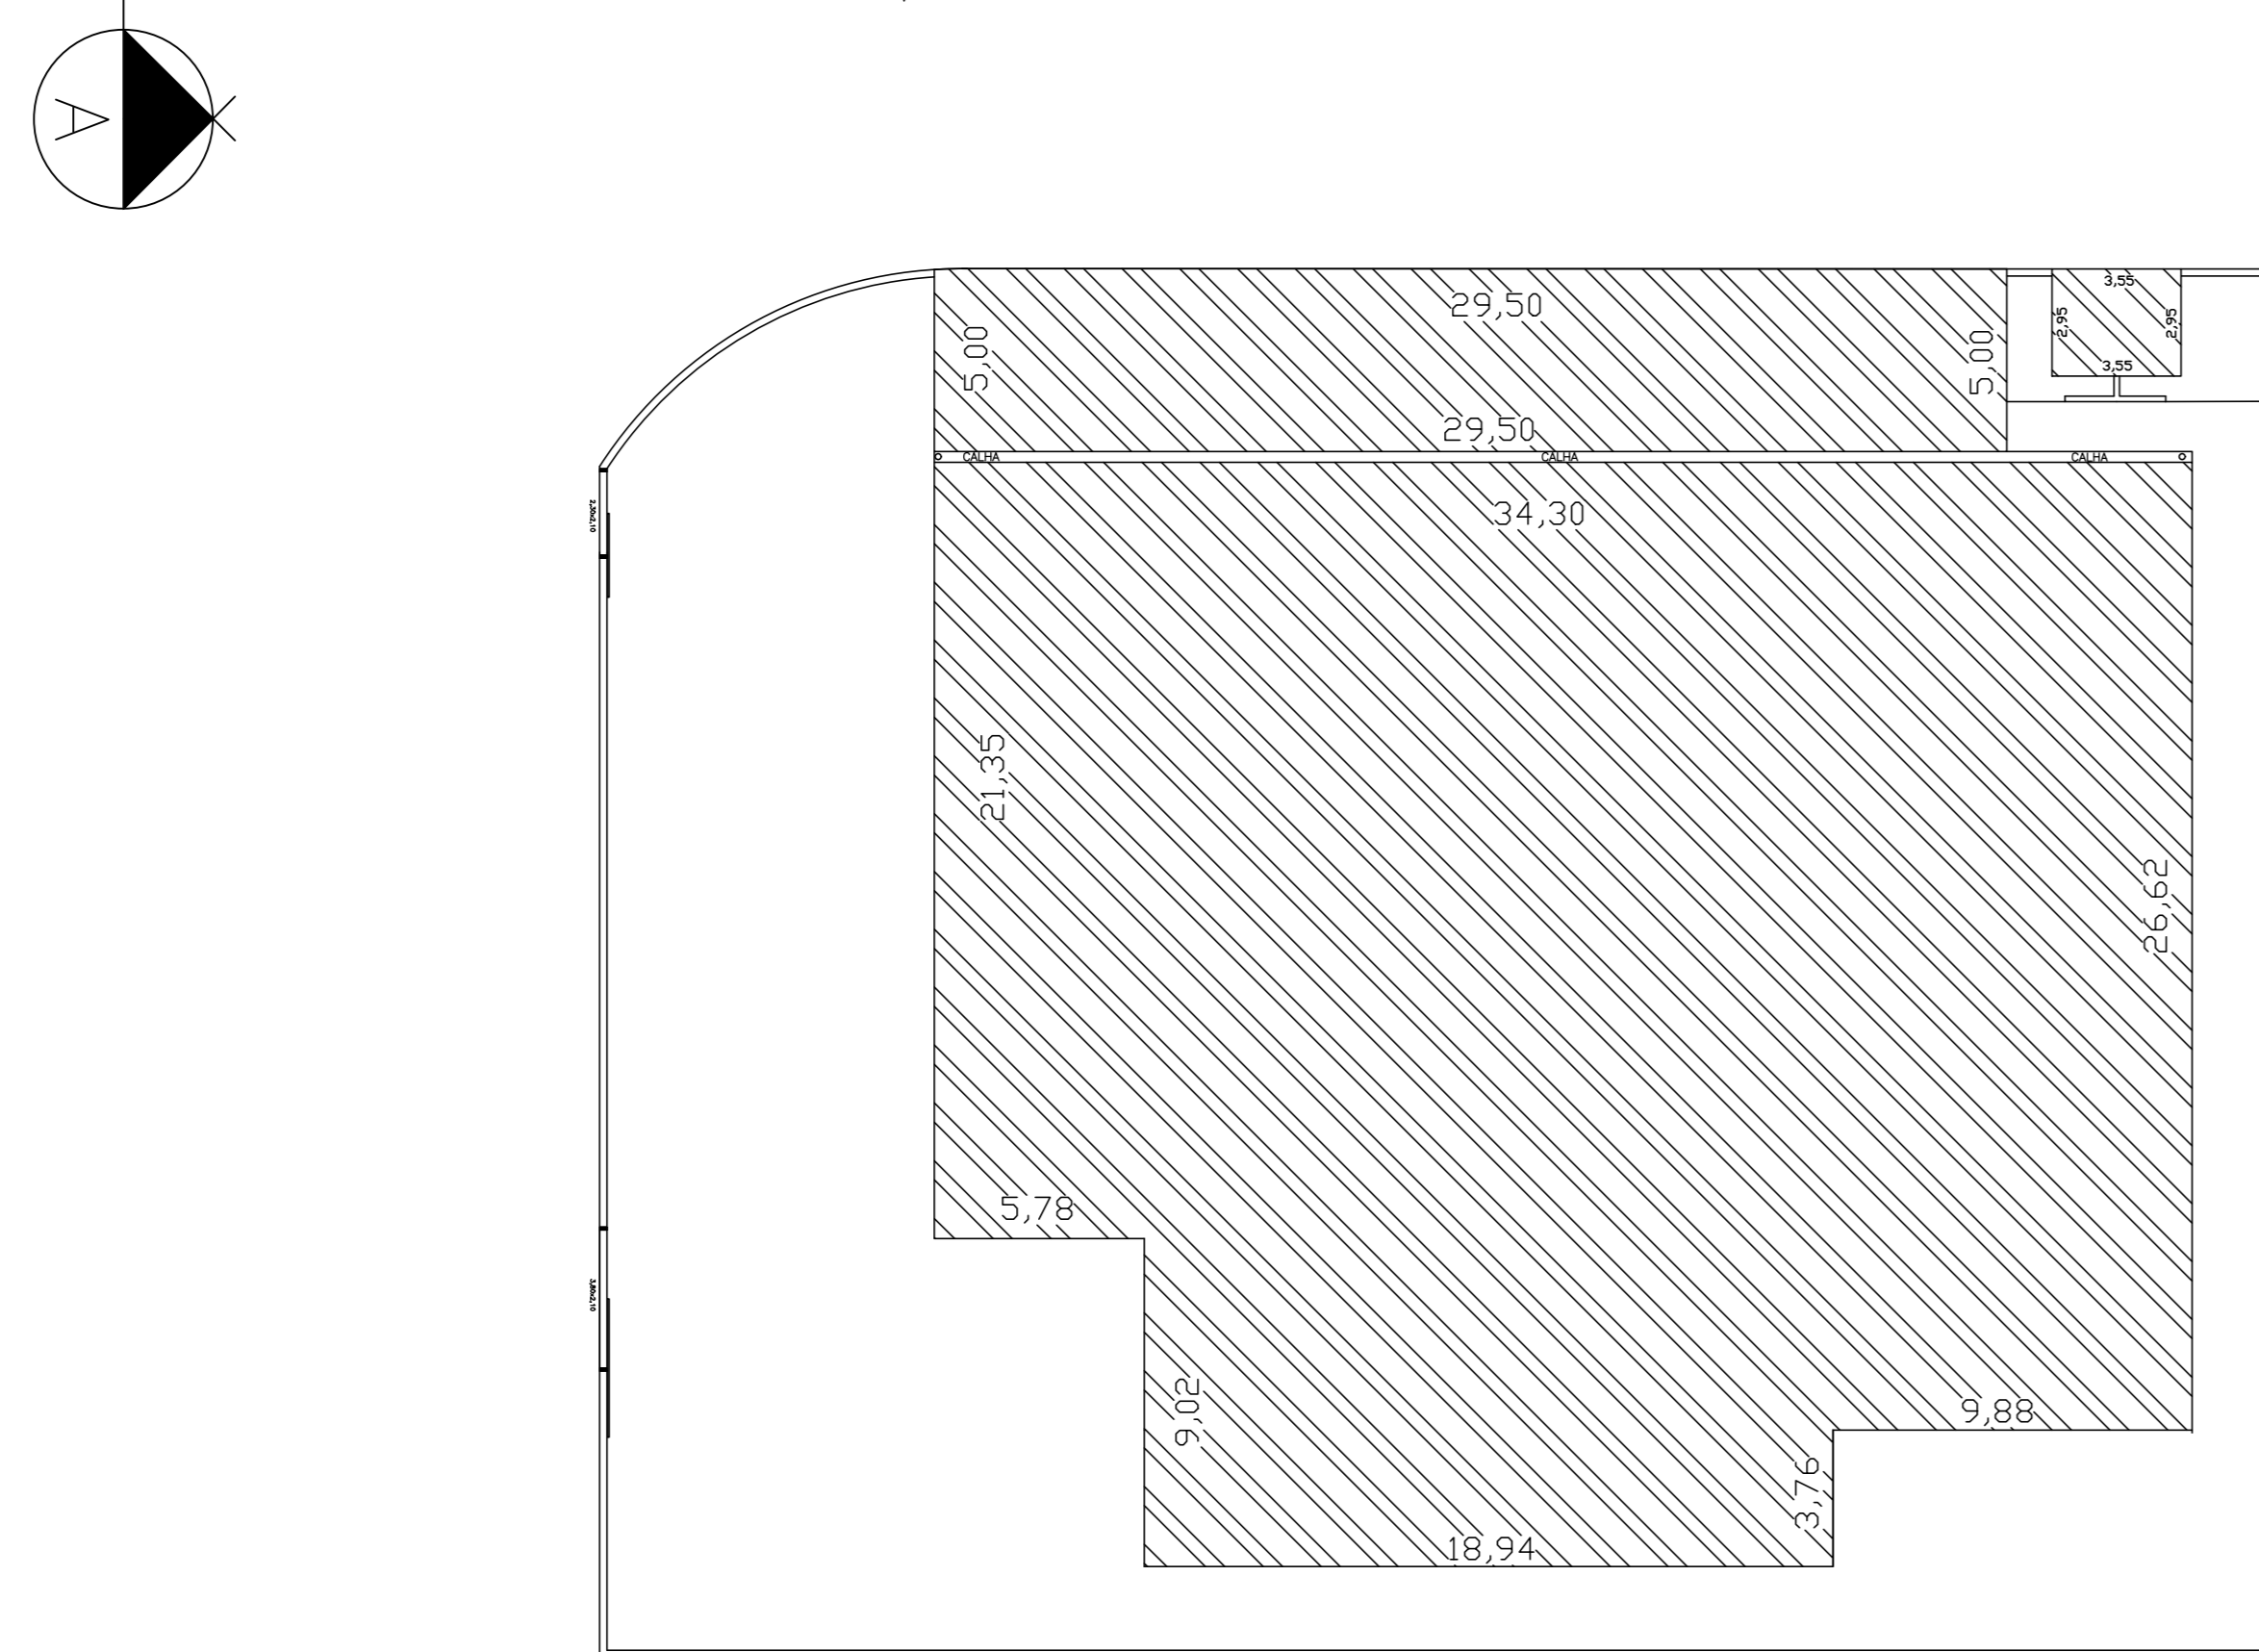

PLANTA DE SITUAÇÃO  
ESCALA: 1/200

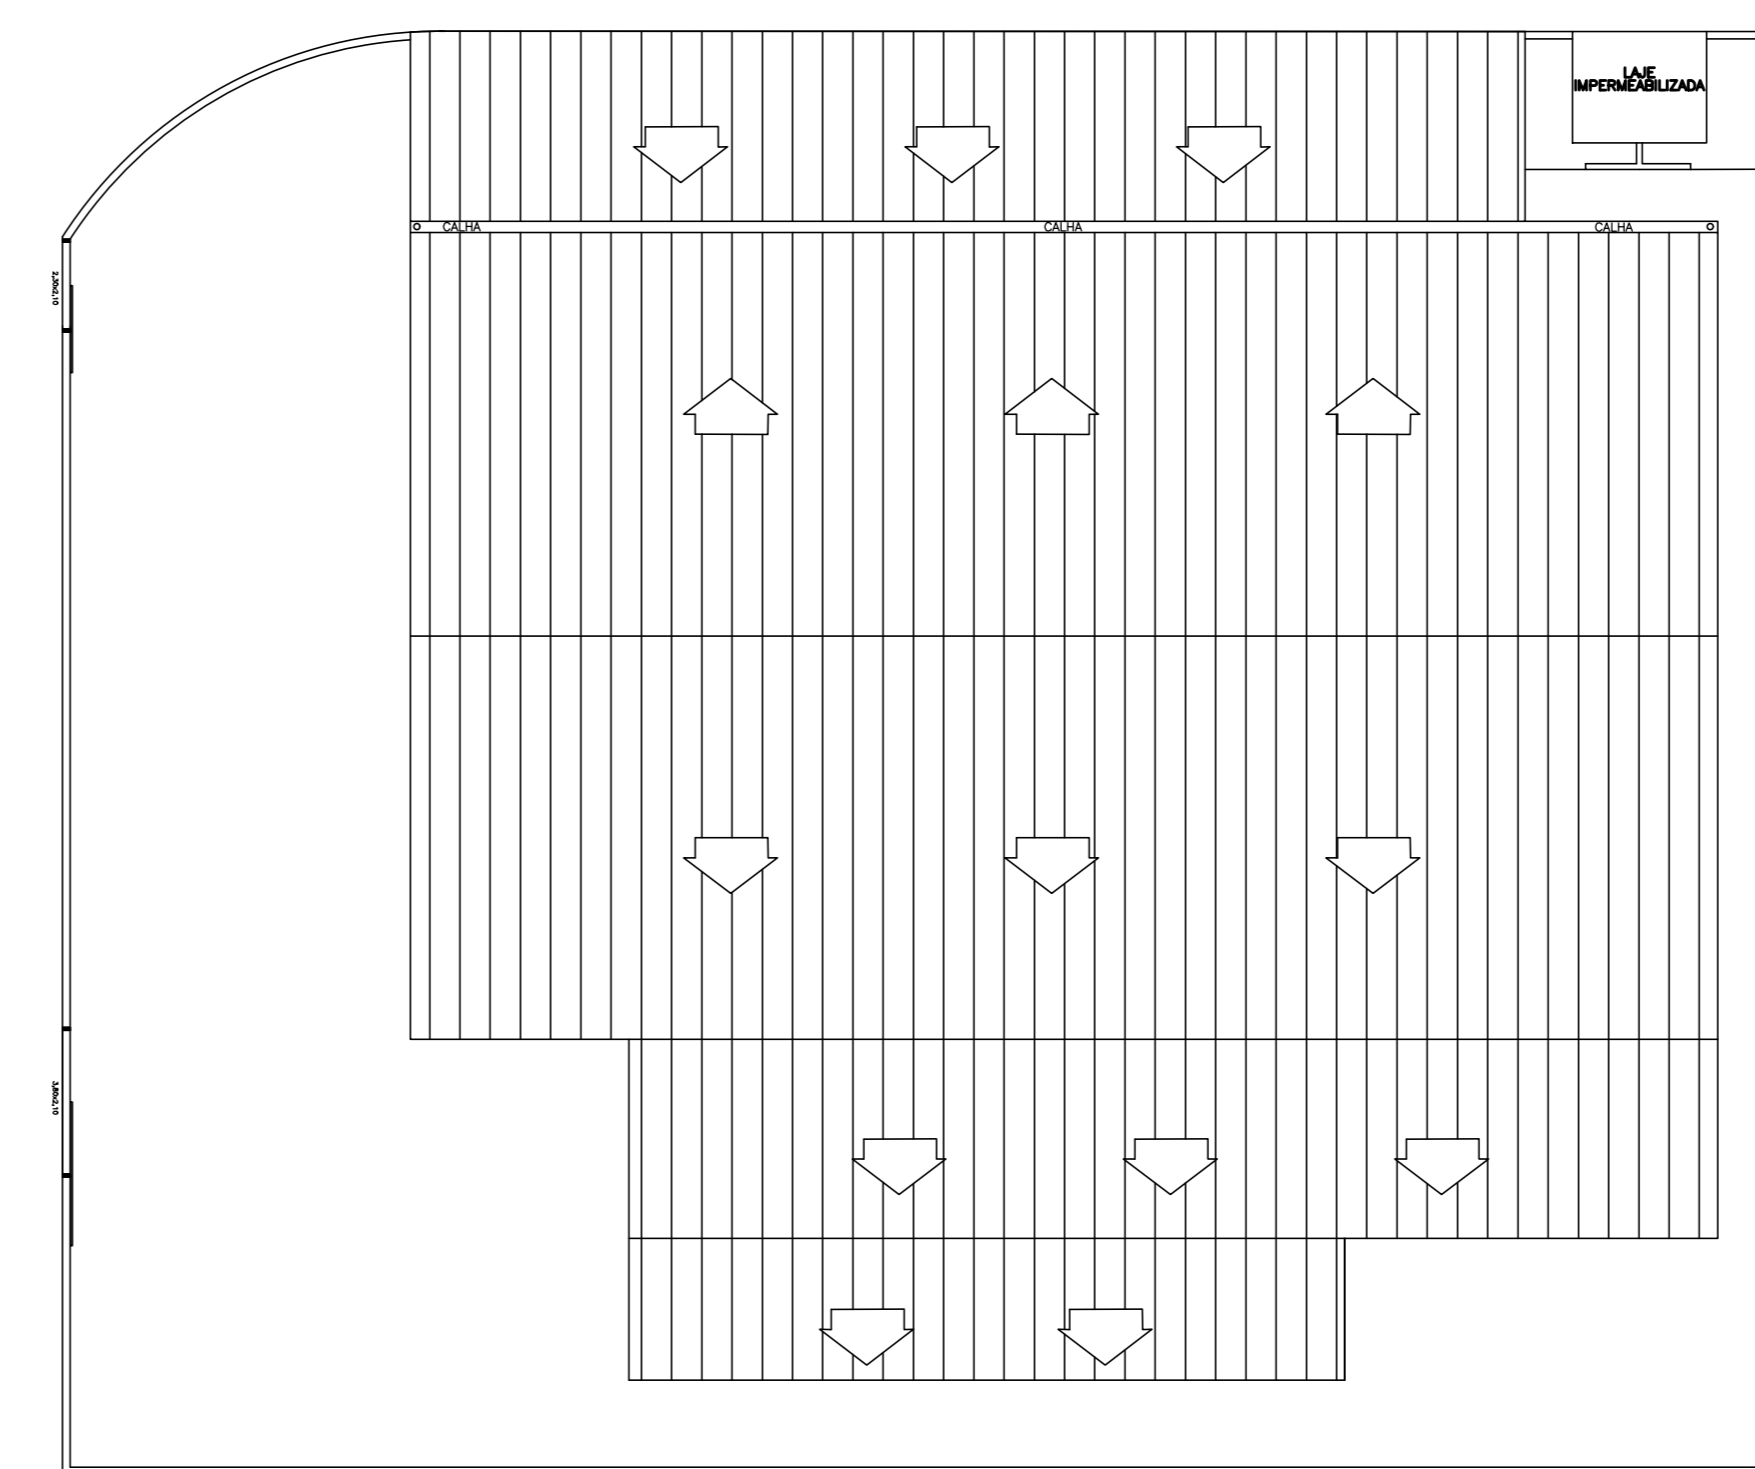

PLANTA DE COBERTURA  
ESCALA: 1/200

DADOS URBANÍSTICOS	
ZONA	-
USO	RESIDENCIAL MULTIFAMILIAR
MOD. ASSENT.	-
ÁREA TERRENO	1746,09m <sup>2</sup>
ÁREA PROJ.	1120,45m <sup>2</sup>
T.O.	64,17%
ÁREA ÚTIL	1120,45m <sup>2</sup>
C.A	0.6417

PORTAS		
P01	1.15 X 2.10	PORTA ALUMÍNIO
P02	0.70 X 2.10	PORTA DE ALUMÍNIO
P03	0.80 X 2.10	PORTA DE ALUMÍNIO
P04	1.00 X 1.50	PORTÃO DE ALUMÍNIO
P05	1.02 X 2.85	PORTA DE ENROLAR
P06	1.02 X 3.00	PORTA DE ENROLAR

JANELAS		
J01	0.80X0.80	JANELA BASCULANTE
J02	1.20X1.20	JANELA DE ALUMÍNIO
J03	0.30X0.50	JANELA BASCULANTE



PREFEITURA MUNICIPAL DE SOLEDADE DE MINAS  
CEP: 37478-000 - CNPJ: 18188235/0001-14  
TEL: (35) 3333-1100 - FAX: (35)3333-1101

Proprietário	PREFEITURA MUNICIPAL SOLEDADE DE MINAS - MG	FOLHA ÚNICA
Visto do Proprietário	ENDEREÇO: Rua Prof. Rosina Magalhães Ferreira, 134 CENTRO - SOLEDADE DE MINAS - MG	Data: MAI/2026
Responsável Técnico	GINÁSIO POLIESPORTIVO AGENOR MATIAS DE LEMOS	Escala Indicada
João Pedro Brandão M Lemos Eng Civil CREA-MG:253495/D	PROJETO ARQUITETÔNICO	Desenho João Pedro 992710696