
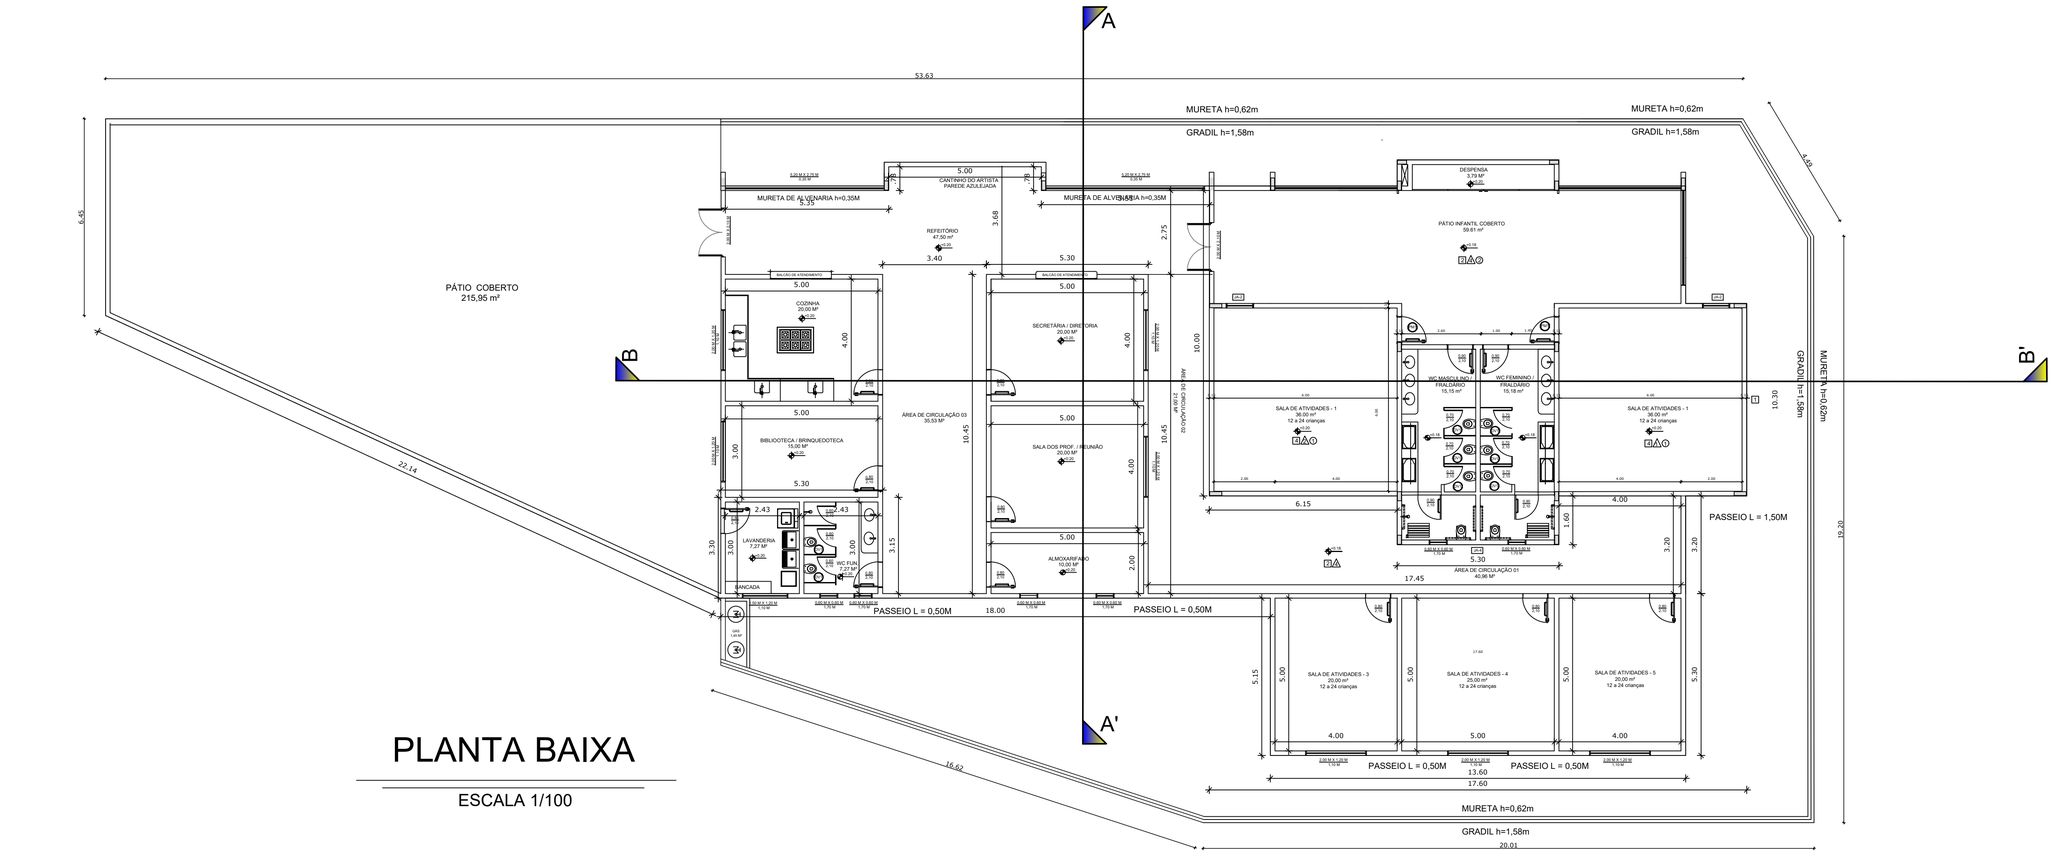



PLANTA BAIXA

ESCALA 1/100

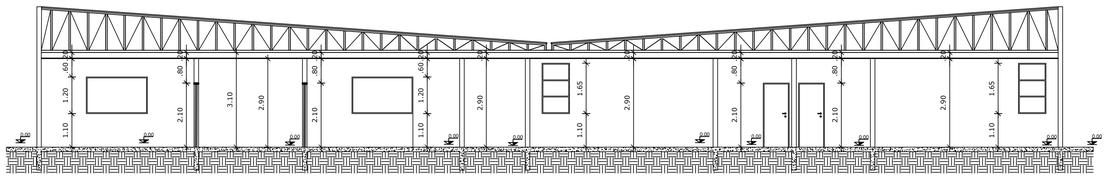


CORTE BB

ESCALA 1/100

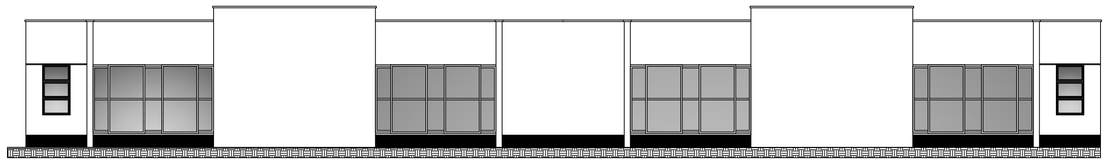


FACHADA

ESCALA 1/100

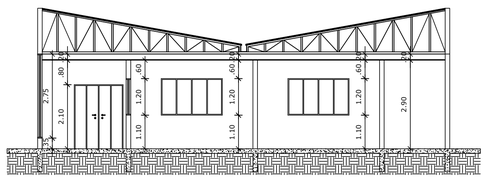


CORTE AA

ESCALA 1/100

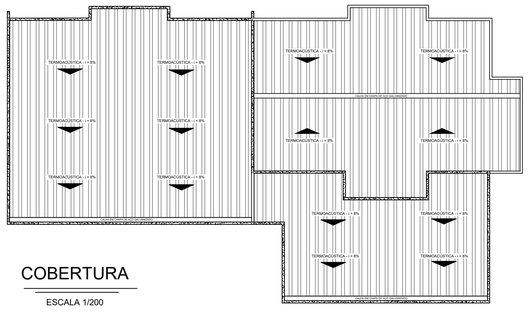

COBERTURA

ESCALA 1/200

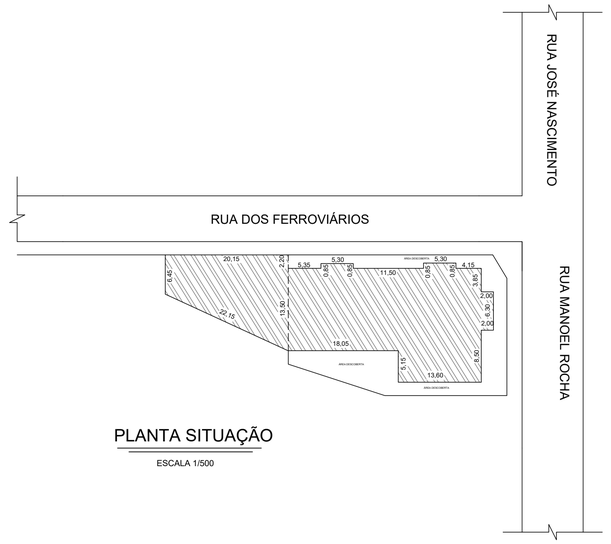

PLANTA SITUAÇÃO

ESCALA 1/500

PREFEITURA MUNICIPAL DE SOLEDADE DE MINAS
CEP.: 37478-000 - CNPJ: 18188235/0001-14
TEL.: (35) 3333-1100 - FAX.: (35)3333-1101

PROPRIETÁRIO
PREFEITURA MUNICIPAL SOLEDADE DE MINAS - MG

ENDEREÇO:
Rua Prof. Rosina Magalhães Ferreira, 134
CENTRO - SOLEDADE DE MINAS - MG

FOLHA ÚNICA

Data: OUT/2026

Visto do Proprietário

Responsavel Tecnico

JOAO PEDRO BRANDAO MATIAS LEMOS:12320155635
Assinado de forma digital por JOAO PEDRO BRANDAO MATIAS LEMOS:12320155635
Dados: 2026.10.01 11:35:08 -03'00'

João Pedro Brandão M Lemos
Eng Civil
CREA-MG:253495/D

AMPLIAÇÃO MÓDULO DE EDUCAÇÃO INFANTIL

Escala Indicada

PROJETO ARQUITETÔNICO

Desenho
João Pedro
992710696