
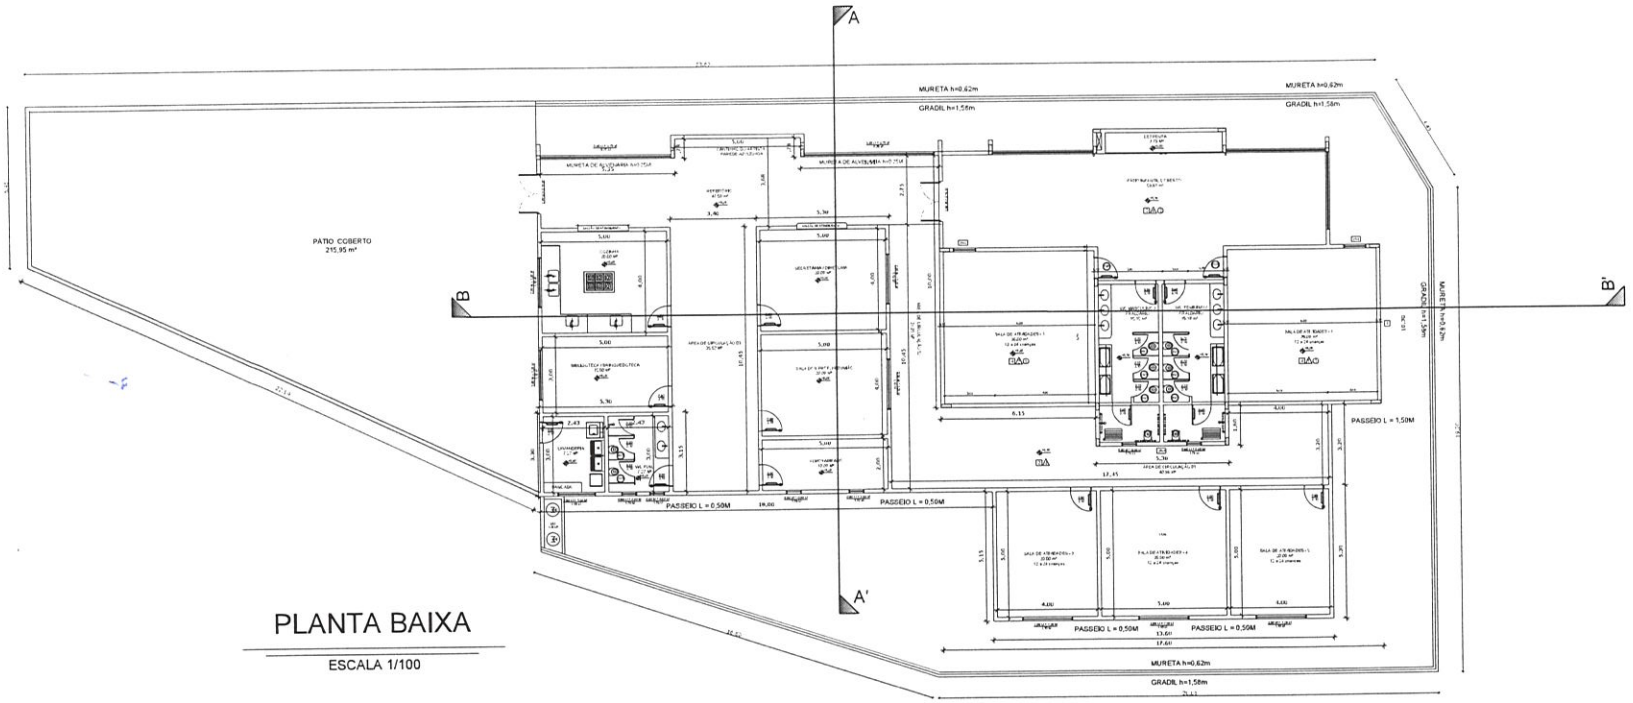



PLANTA BAIXA

ESCALA 1/100

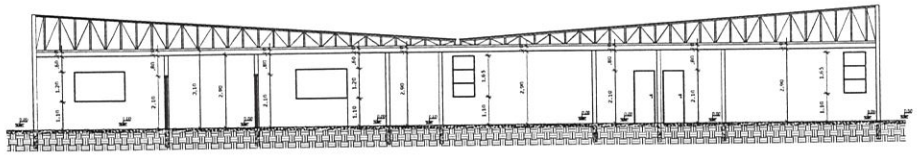


CORTE BB

ESCALA 1/100

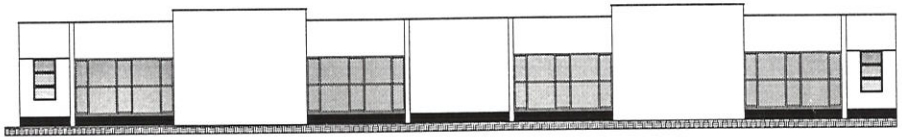


FACHADA

ESCALA 1/100

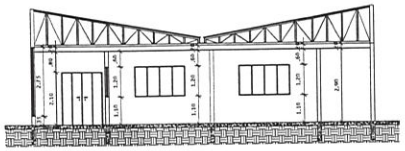


CORTE AA

ESCALA 1/100

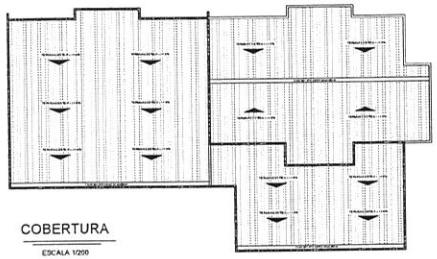

COBERTURA

ESCALA 1/200

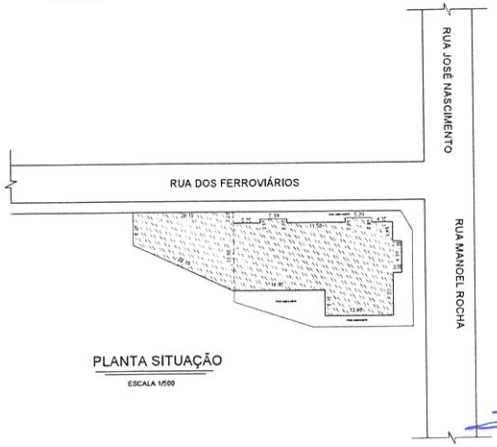

PLANTA SITUAÇÃO

ESCALA 1/500

PREFEITURA MUNICIPAL DE SOLEDADE DE MINAS
CEP.: 37478-000 - CNPJ: 18188235/0001-14
TEL.: (35) 3333-1100 - FAX.: (35)3333-1101

	PROPRIETÁRIO PREFEITURA MUNICIPAL SOLEDADE DE MINAS - MG	FOLHA ÚNICA
Visto do Proprietário	ENDEREÇO: Rua Prof. Rosina Magalhães Ferreira, 134 CENTRO - SOLEDADE DE MINAS - MG	Data: OUT/2026
Responsavel Tecnico	AMPLIAÇÃO MÓDULO DE EDUCAÇÃO INFANTIL	Escala Indicada
João Pedro Brandão M Lemos Eng Civil CREA-MG:253495/D	PROJETO ARQUITETÔNICO	Desenho João Pedro 992710696