


PLANTA BAIXA REVITALIZAÇÃO E URBANIZAÇÃO ESPALDO SESC LUIZ MENDES MACIEL
1/150
MEDIDAS EM METROS

CORTE TÍPICO DA PISTA
SEM ESCALA - UNIDADE m

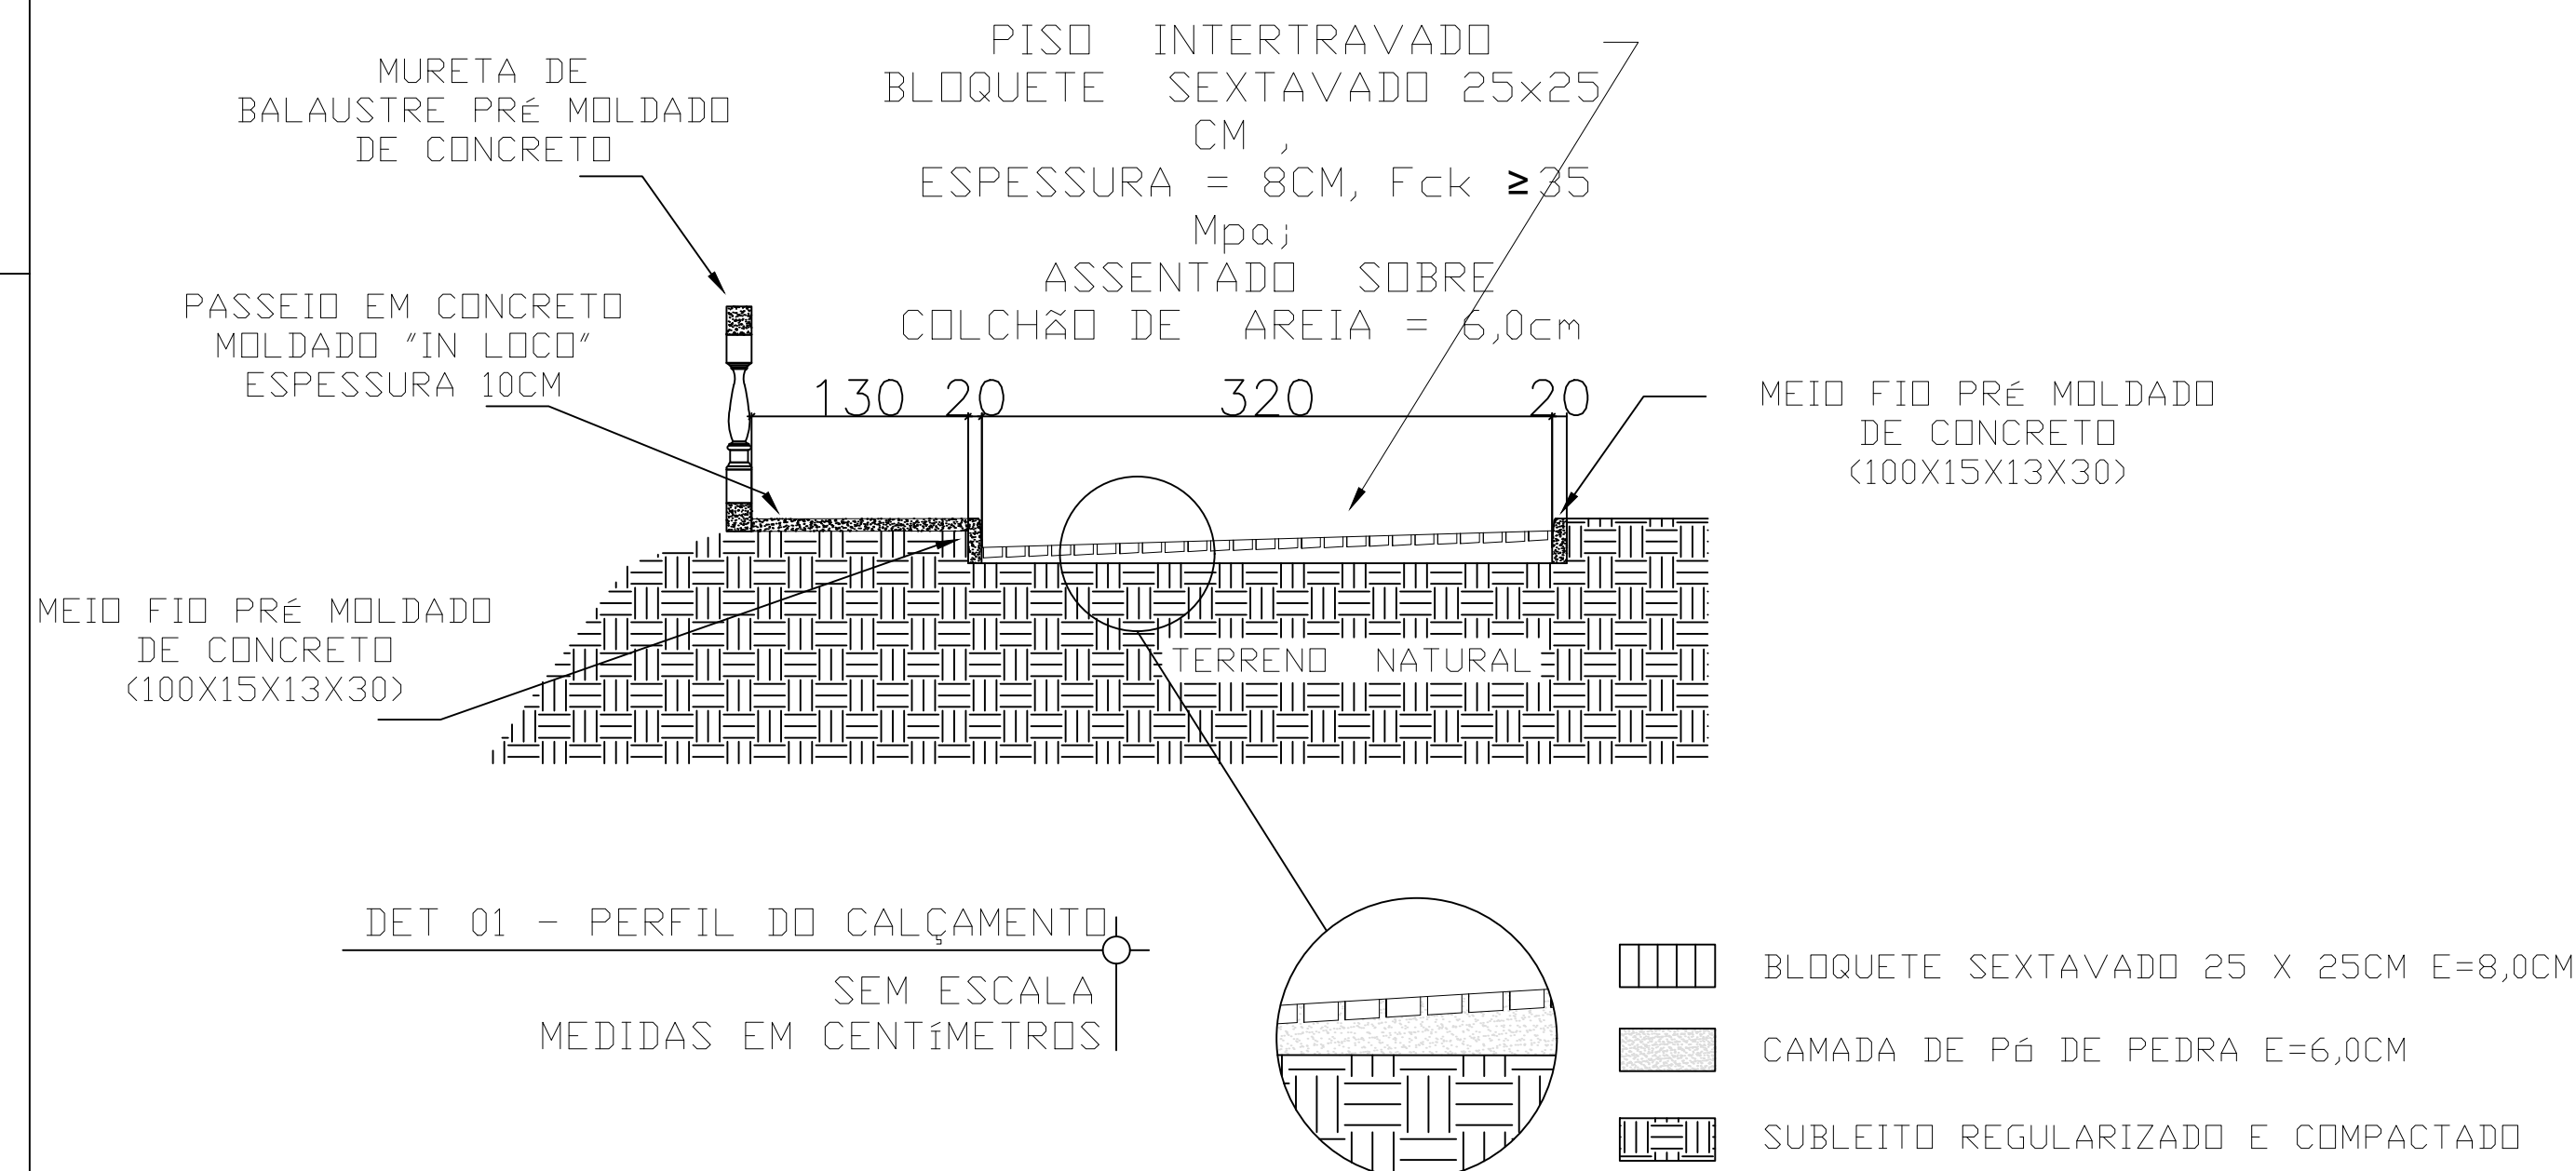

CORTE TÍPICO DA MURETA
COM BALAUSTRÉ
SEM ESCALA - UNIDADE m

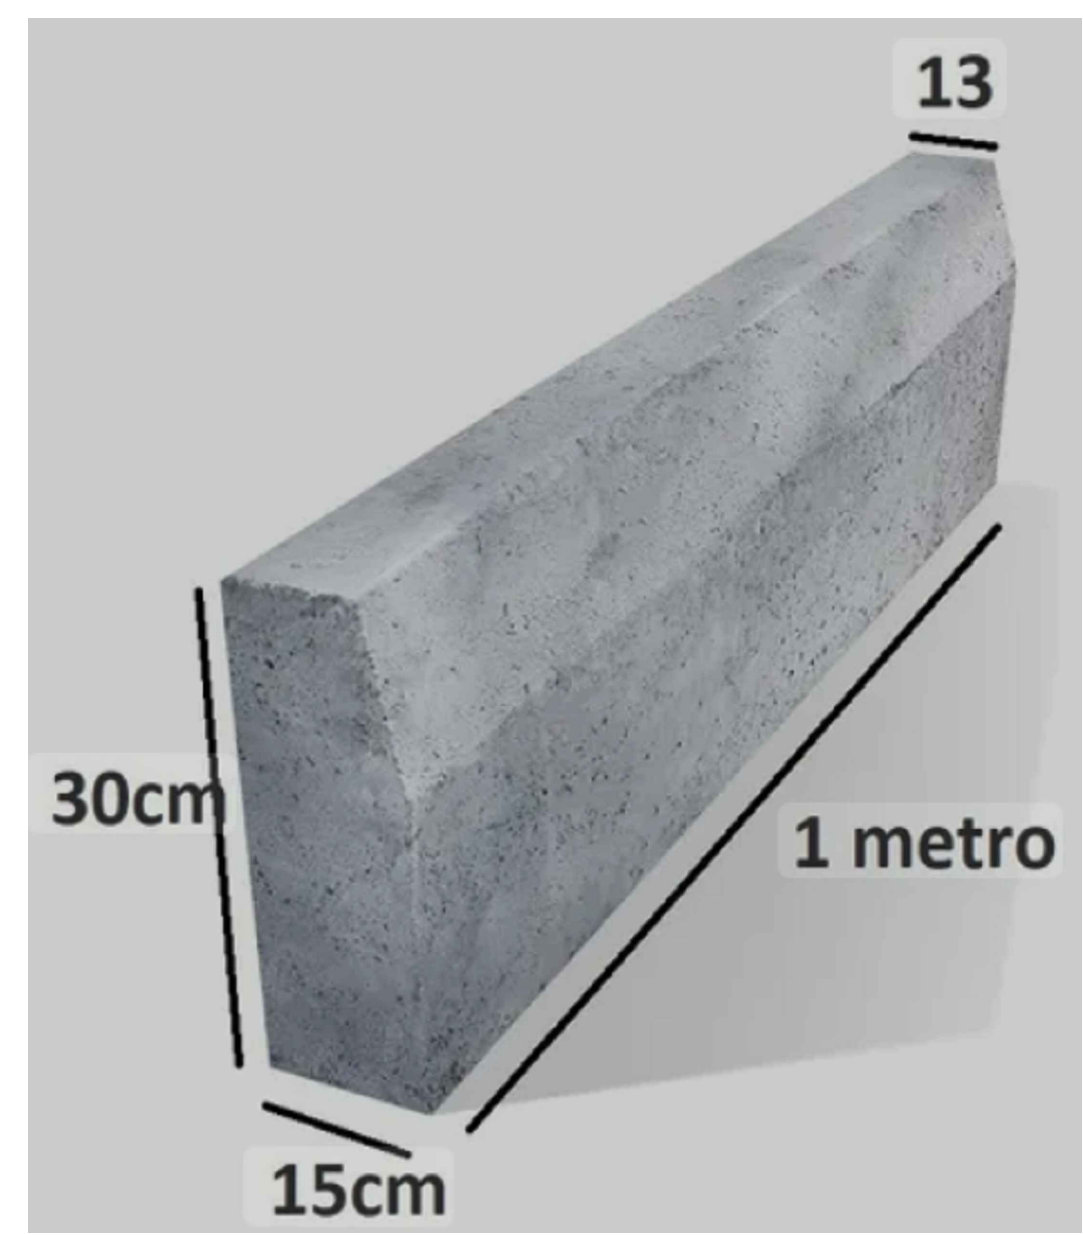
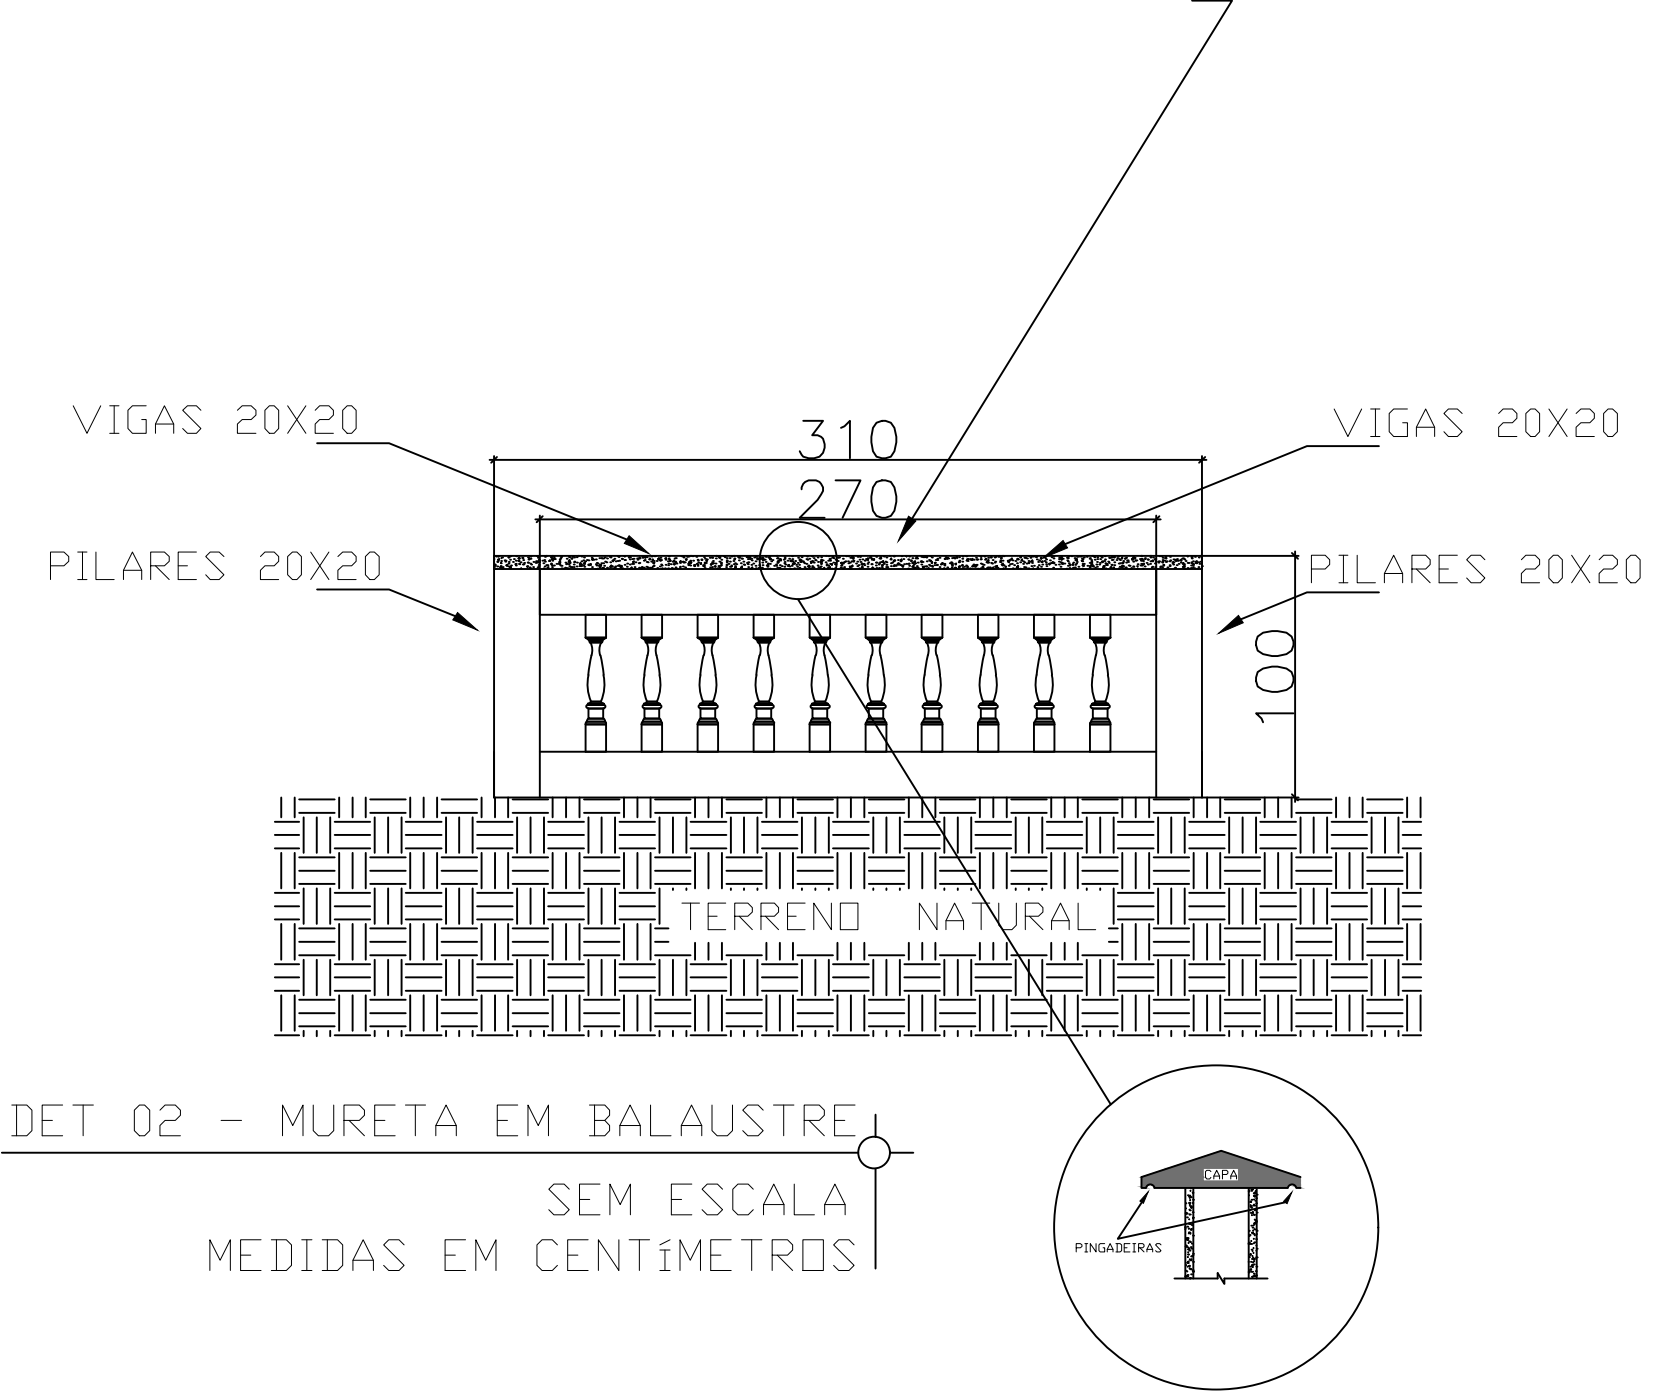


IMAGEM ILUSTRATIVA 01 - MEIO-FIO (100X15X13X30)
SEM ESCALA
MEDIDAS EM CENTÍMETROS



IMAGEM ILUSTRATIVA 02 - MURETA EM BALAUSTRÉ
SEM ESCALA
MEDIDAS EM CENTÍMETROS

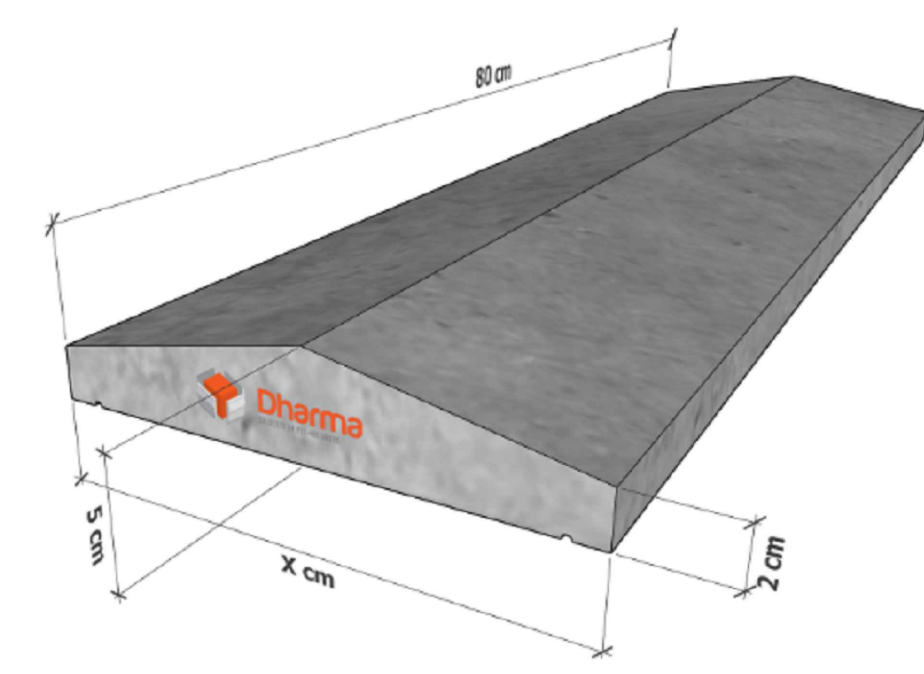


IMAGEM ILUSTRATIVA 03 - PINGADEIRAS (CHAPÉU DE MURDO)
SEM ESCALA
MEDIDAS EM CENTÍMETROS

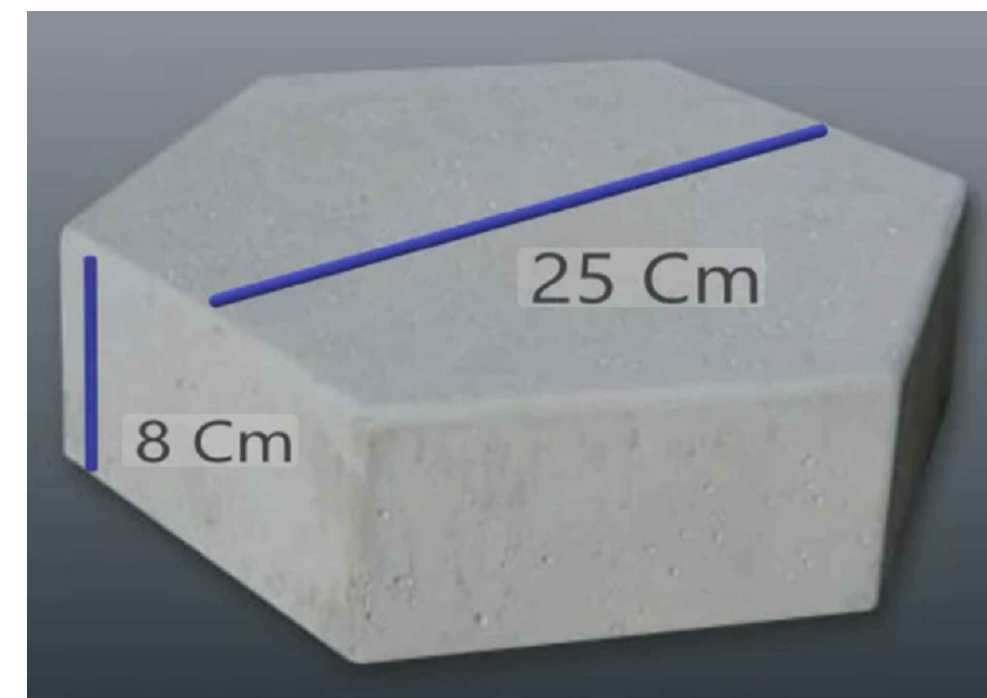


IMAGEM ILUSTRATIVA 04 - BLOCOS SEXTAVADOS 25X25CM
SEM ESCALA
MEDIDAS EM CENTÍMETROS

<div><div><div></div></div><div><div>PREFEITURA MUNICIPAL DE SOLEDADE DE MINAS</div><div>CEP.: 37478-000 - CNPJ: 18188235/0001-14</div><div>TEL.: (35) 3333-1100 - FAX.: (35)3333-1101</div></div></div>		
<div><div><div></div></div><div><div>Lúcio Antônio Alves</div><div>Prefeito Municipal</div><div>CPF: 662.197.016-15</div></div></div>	PROPRIETÁRIO PREFEITURA MUNICIPAL DE SOLEDADE DE MINAS-MG	FOLHA ÚNICA
	ENDEREÇO: RUA PROFª ROSINA MAGALHÃES FERREIRA, 134 CENTRO - SOLEDADE DE MINAS - MG	DATA AGOSTO/2025
<div><div><div></div></div><div><div>João Pedro B M Lemos</div><div>Engenheiro Civil</div><div>CREA- MG: 253495 / D</div></div></div>	REVITALIZAÇÃO E URBANIZAÇÃO	Escala INDICADA
	REVITALIZAÇÃO E URBANIZAÇÃO RUA ARLINDO MARTINS FILHO - PAVIMENTAÇÃO, PASSEIO E MURETA COM BALAUSTRÉS	Desenho João Pedro