





LOCALIZAÇÃO VIA SATÉLITE
SEM ESCALA

COORDENADAS GEOGRÁFICAS	
PONTO INICIAL (E1)	Lat UTM: 7541586,09 / Long UTM: 494370,11
PONTO FINAL (E05 + 10,00)	Lat UTM: 7541682,09 / Long UTM: 494402,25

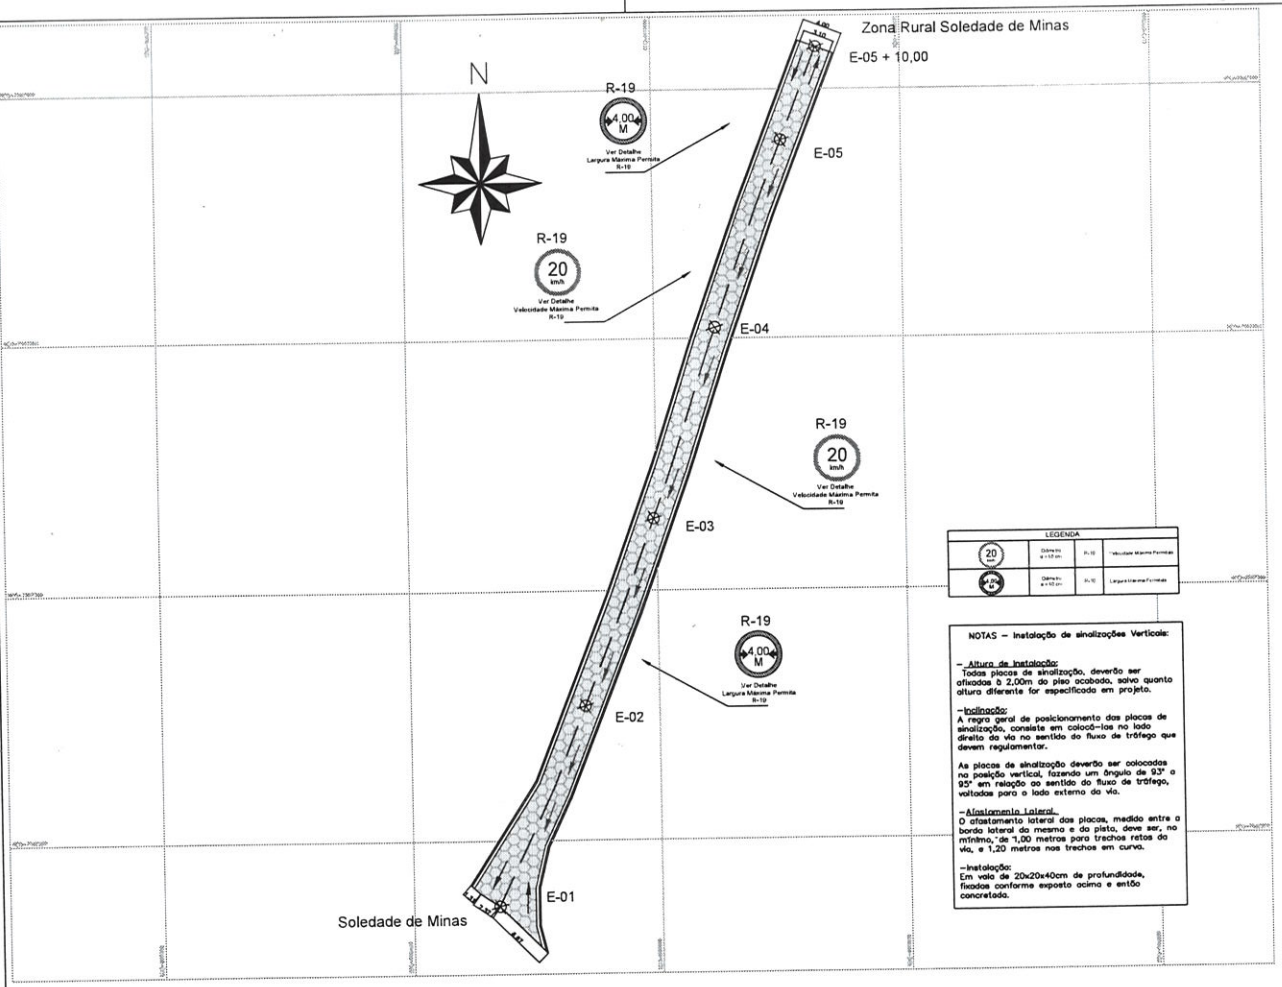

TRANSPORTE PÓ DE PEDRA DA JAZIDA ATÉ A ESTACA 01
SEM ESCALA

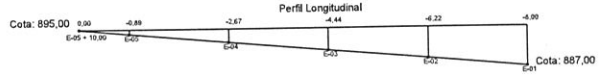



PERFIL LONGITUDINAL
Extensão Rua Baltazar Ferreira De Paiva
Soledade de Minas - MG
ESCALA 1:100 - UNIDADE: m

PLANTA DE PAVIMENTAÇÃO - EXTENSÃO RUA BALTAZAR FERREIRA DE PAIVA

1:50
MEDIDAS EM METROS

CORTE TIPICO DA PISTA
SEM ESCALA - UNIDADE m

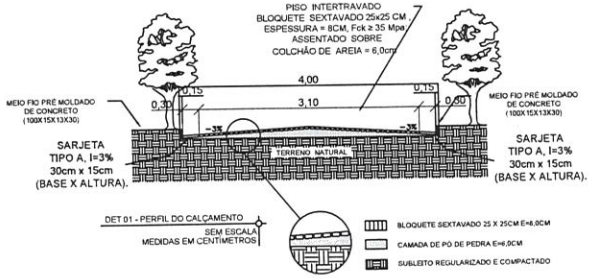

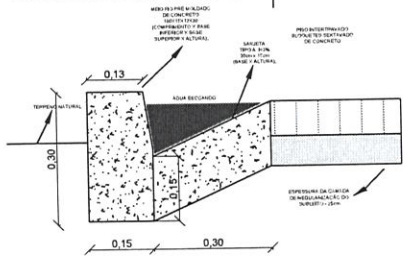

PREFEITURA MUNICIPAL DE SOLEDADE DE MINAS
CEP.: 37478-000 - CNPJ: 18188235/0001-14
TEL.: (35) 3333-1100 - FAX.: (35)3333-1101

Lúcio Antônio Alves
Prefeito Municipal
CPF: 662.197.016-15

João Pedro B M Lemos
Engenheiro Civil
CREA- MG: 253495 / D

PROPRIETÁRIO
PREFEITURA MUNICIPAL DE SOLEDADE DE MINAS-MG

ENDEREÇO:
RUA PROFª ROSINA MAGALHÃES FERREIRA, 134
CENTRO - SOLEDADE DE MINAS - MG

PROJETO DE PAVIMENTAÇÃO

EXTENSÃO RUA BALTAZAR FERREIRA DE PAIVA
BAIRRO NOSSA SENHORA DE FÁTIMA
SOLEDADE DE MINAS- MG

FOLHA ÚNICA

DATA
AGOSTO/2026

Escala
INDICADA

Desenho
João Pedro