
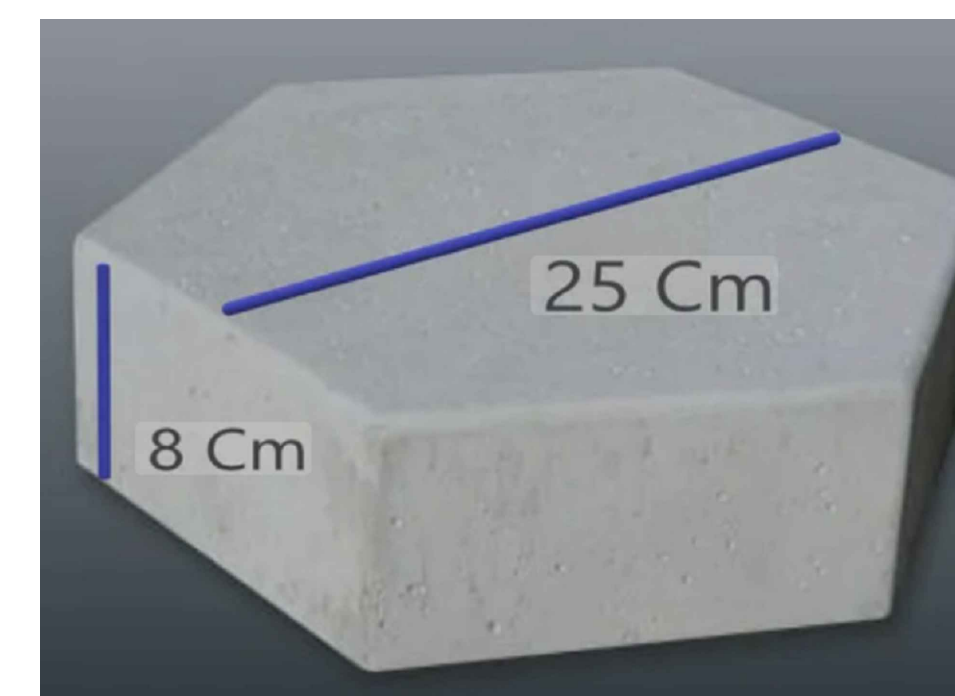
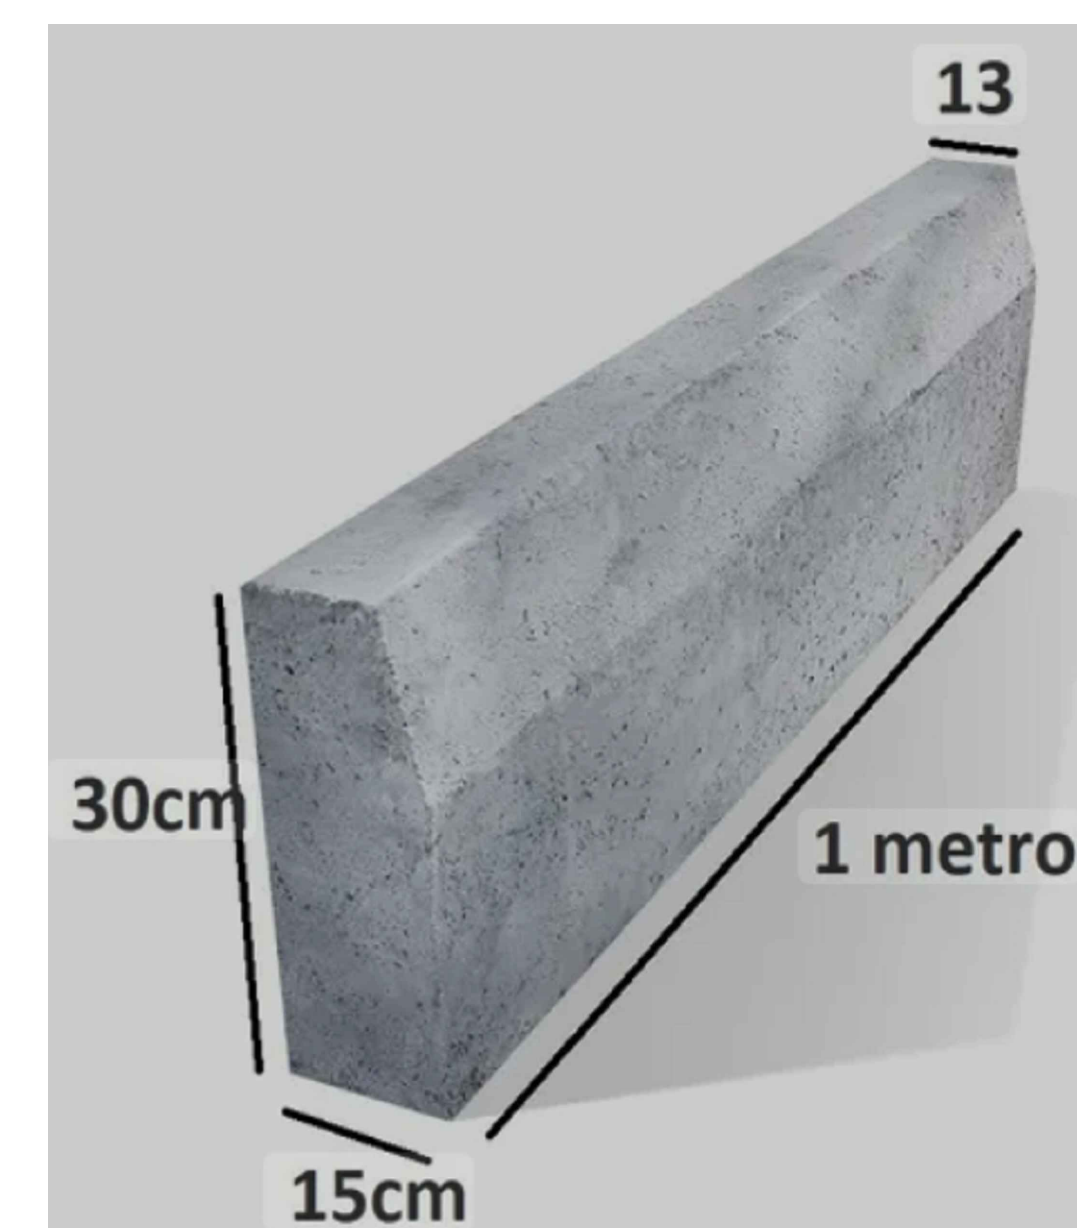
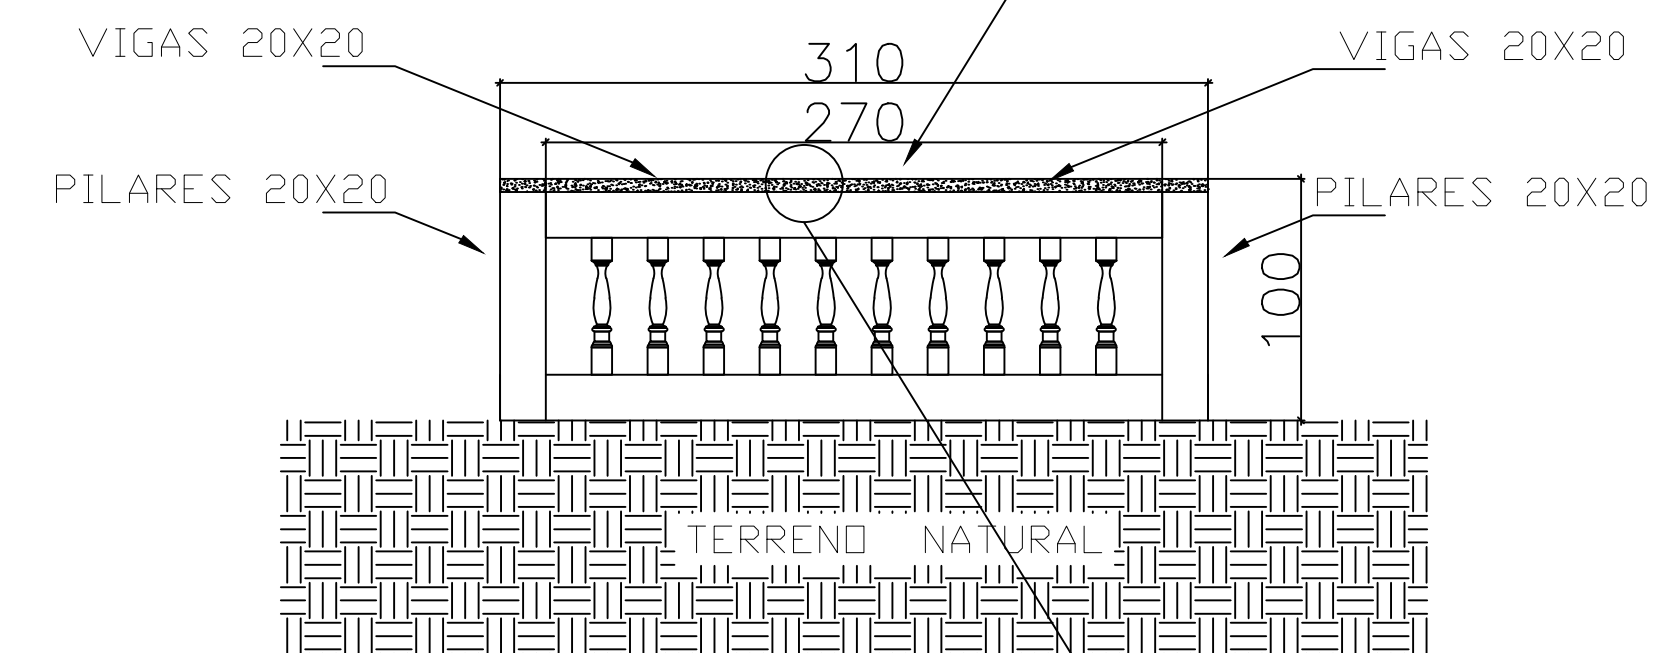
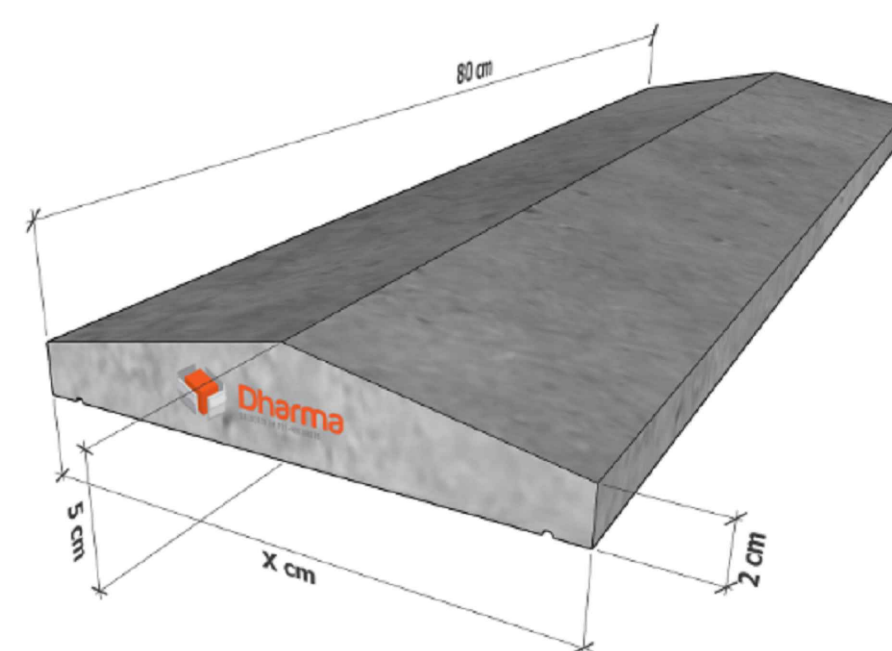


1/150  
MEDIDAS EM METROS

CORTE TIPOICO DA PISTA  
SEM ESCALA - UNIDADE m

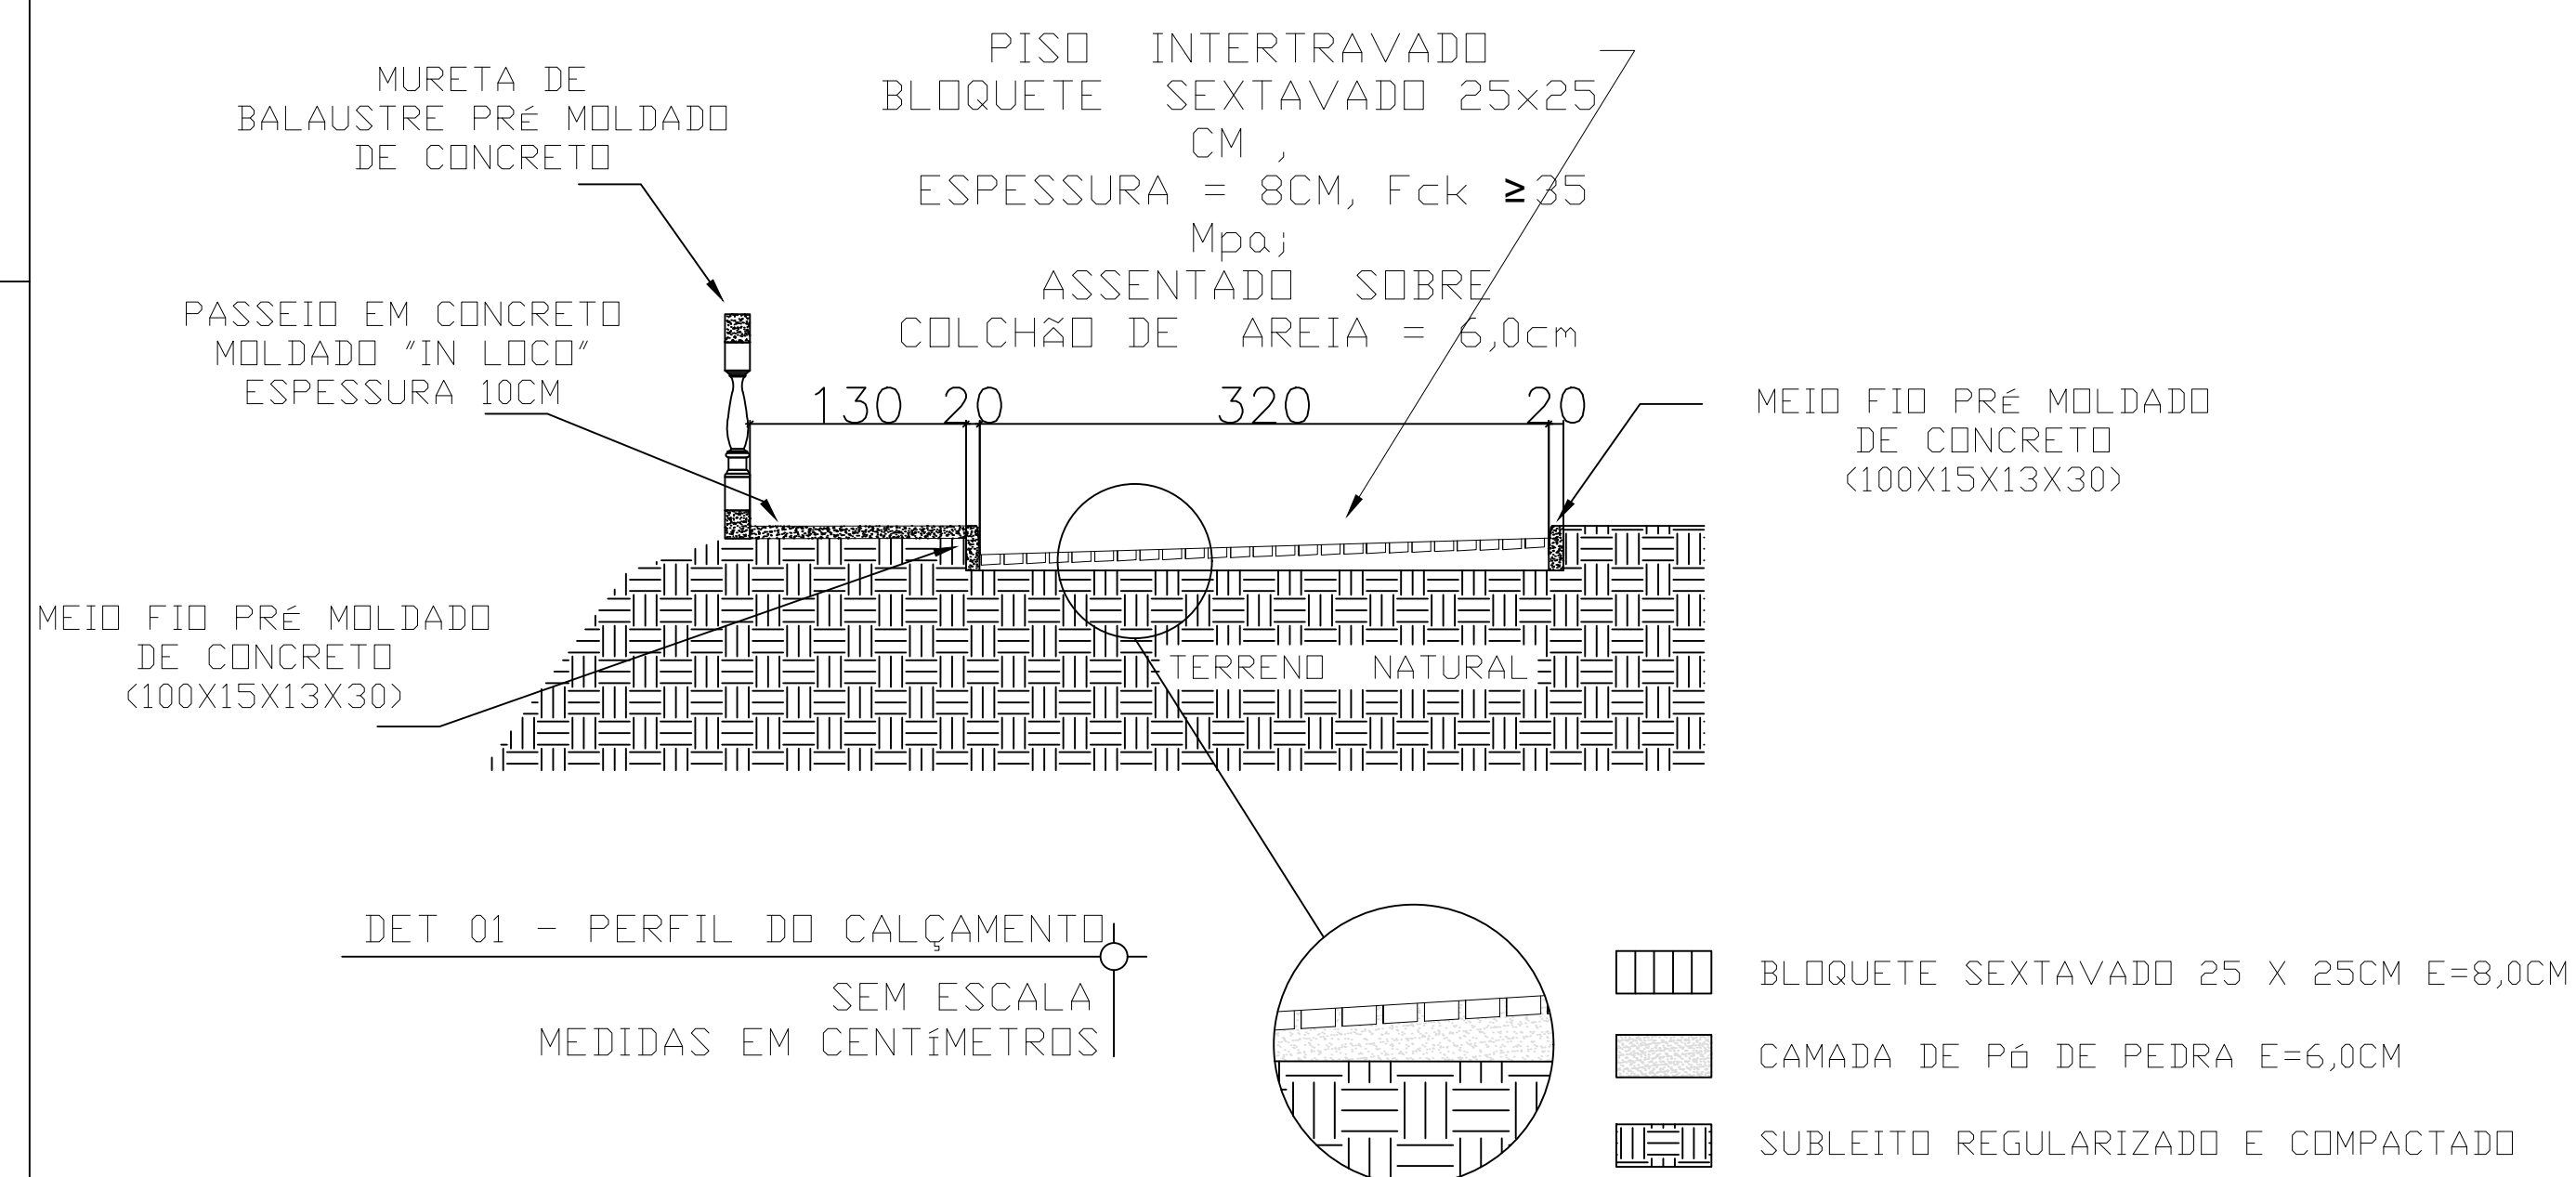

	<b>PREFEITURA MUNICIPAL DE SOLEDADE DE MINAS</b> CEP.: 37478-000 - CNPJ: 18188235/0001-14 TEL: (35) 3333-1100 - FAX: (35)3333-1101	
	<b>PROPRIETÁRIO</b> PREFEITURA MUNICIPAL DE SOLEDADE DE MINAS-MG  <b>ENDEREÇO:</b> RUA PROFª ROSINA MAGALHÃES FERREIRA, 134 CENTRO - SOLEDADE DE MINAS - MG	<b>FOLHA ÚNICA</b>  DATA AGOSTO/2025
Lúcio Antônio Alves Prefeito Municipal CPF: 662.197.016-15	<b>REVITALIZAÇÃO E URBANIZAÇÃO</b>	Escala  INDICADA
João Pedro B M Lemos Engenheiro Civil CREA- MG: 253495 / D	REVITALIZAÇÃO E URBANIZAÇÃO RUA ARLINDO MARTINS FILHO -PAVIMENTAÇÃO, PASSEIO E MURETA COM BALAUSTRÉS	<u>Desenho</u> João Pedro