



CORTE AA
ESCALA S:E

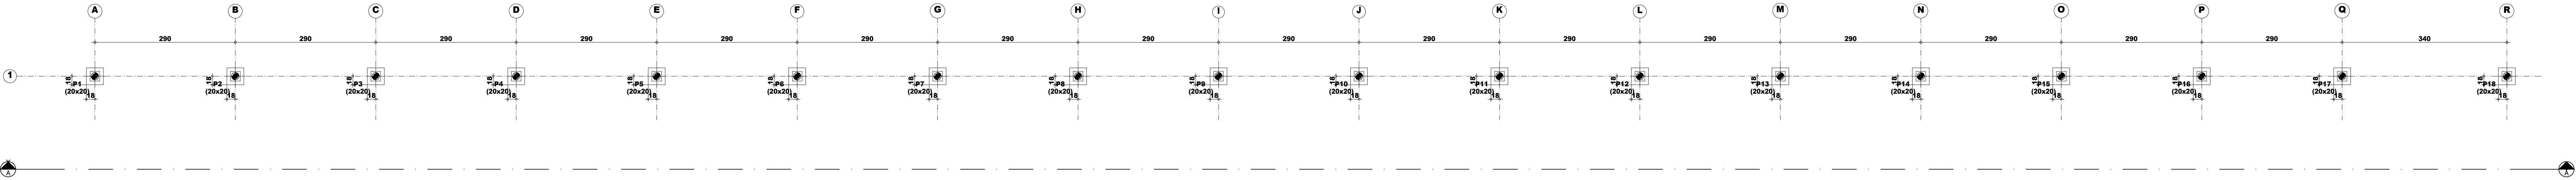


PLANTA LOCAÇÃO DAS ESTACAS E BLOCOS DE COROAMENTO
ESCALA 1:50

Tabela de estacas

18xEstaca 150MM  Concreto circular Ø15,0 cm


Fundação
Piso
Escala: 1:50

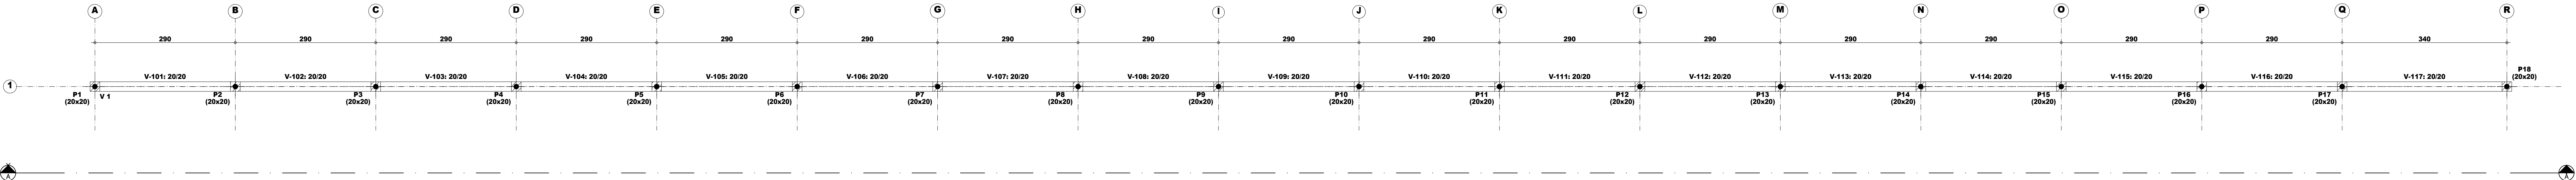

PLANTA LOCAÇÃO DAS VIGAS BALDRAMES
ESCALA 1:50

Vigas Baldrames				
Elemento	Formas	Superfície	Volum	Barra
	(m2)	(m2)	(m3)	(kg)
Vigas	18,56	9,28	2,000	202
Pilares	4,32	-	0,180	74
Total	-	9,28	2,180	273
Indicador (por m2)	-	-	0,218	27,30
Superfície total: 10,00 m2				

Vigas Baldrames
Piso
Escala: 1:50

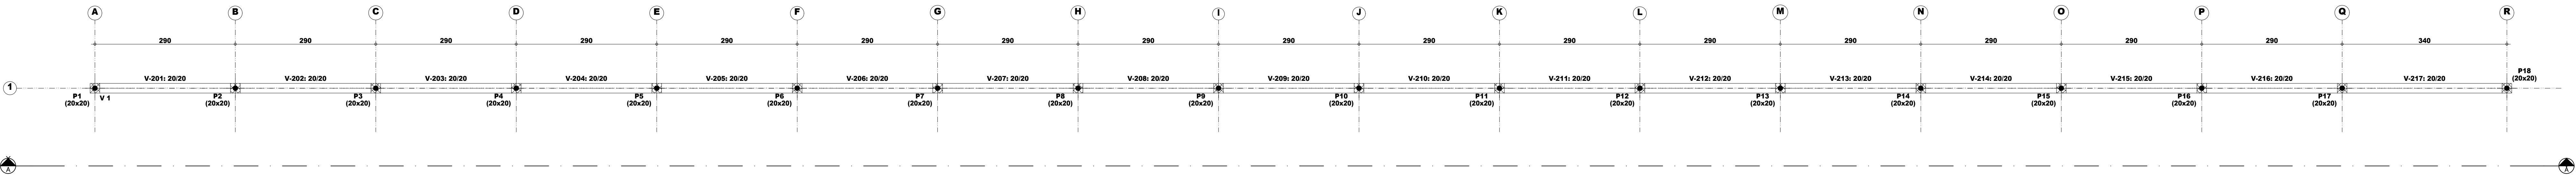

PLANTA LOCAÇÃO DAS VIGAS CINTAMENTO 01
ESCALA 1:50

Cintamento 01				
Elemento	Formas	Superfície	Volum	Barra
	(m2)	(m2)	(m3)	(kg)
Vigas	18,56	9,28	2,000	202
Pilares	8,64	-	0,360	15
Total	-	9,28	2,360	217
Indicador (por m2)	-	-	0,256	21,70
Superfície total: 10,00 m2				

Cintamento 01
Piso
Escala: 1:50



PREFEITURA MUNICIPAL DE SOLEDADE DE MINAS
CEP.: 37478-000 - CNPJ: 18188235/0001-14
TEL.: (35) 3333-1100 - FAX.: (35)3333-1101

Lúcio Antônio Alves Prefeito Municipal CPF: 662.197.016-15	PROPRIETÁRIO PREFEITURA MUNICIPAL DE SOLEDADE DE MINAS-MG	FOLHA 1/3
	ENDEREÇO: RUA PROFª ROSINA MAGALHÃES FERREIRA, 134 CENTRO - SOLEDADE DE MINAS - MG	DATA AGOSTO/2025
	PROJETO ESTRUTURAL - MURETA COM BALAÚSTRES	Escala INDICADA
João Pedro B M Lemos Engenheiro Civil CREA- MG: 253495 / D	REVITALIZAÇÃO E URBANIZAÇÃO RUA ARLINDO MARTINS FILHO	Desenho João Pedro