



VISTA FRONTAL – DETALHAMENTO DA ESTRUTURA DE FECHAMENTO
ESCALA 1:50

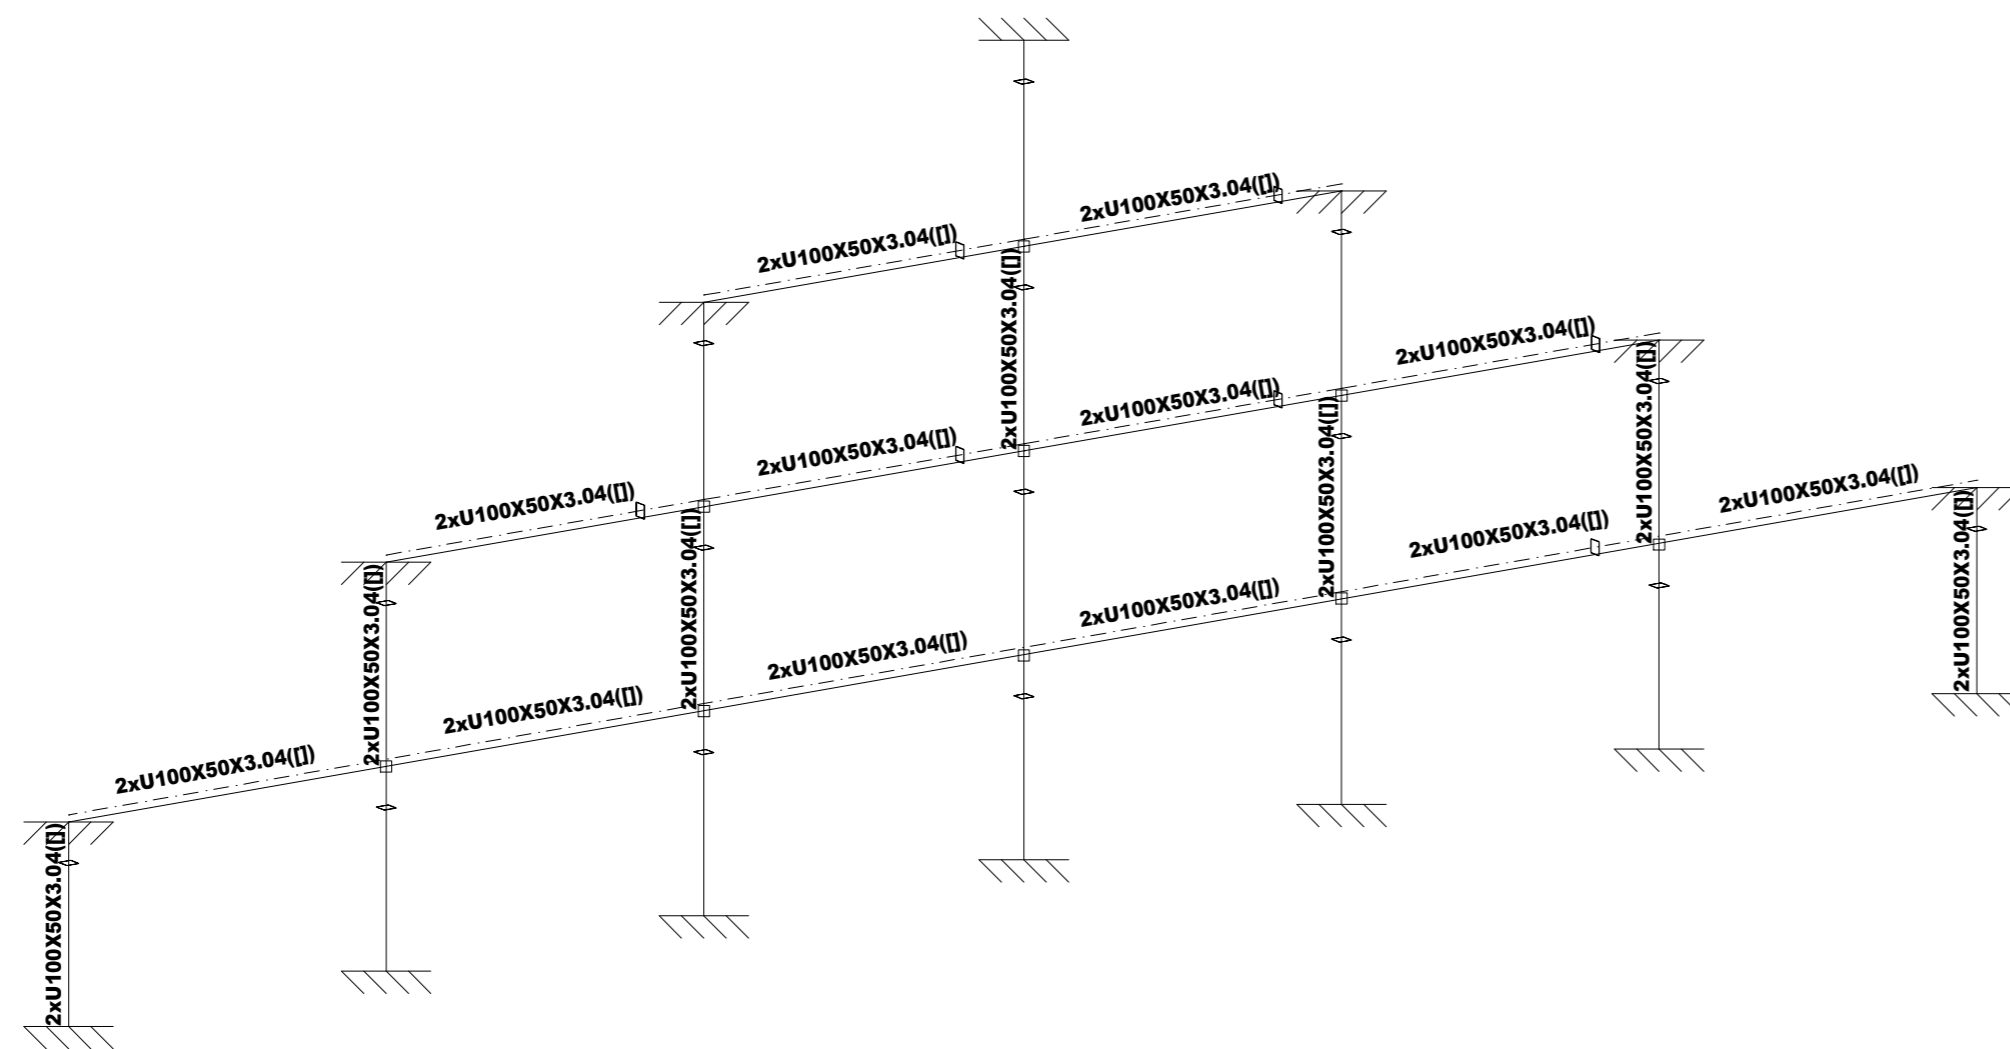


VISTA 3D – DETALHAMENTO DA ESTRUTURA DE FECHAMENTO
ESCALA 1:50

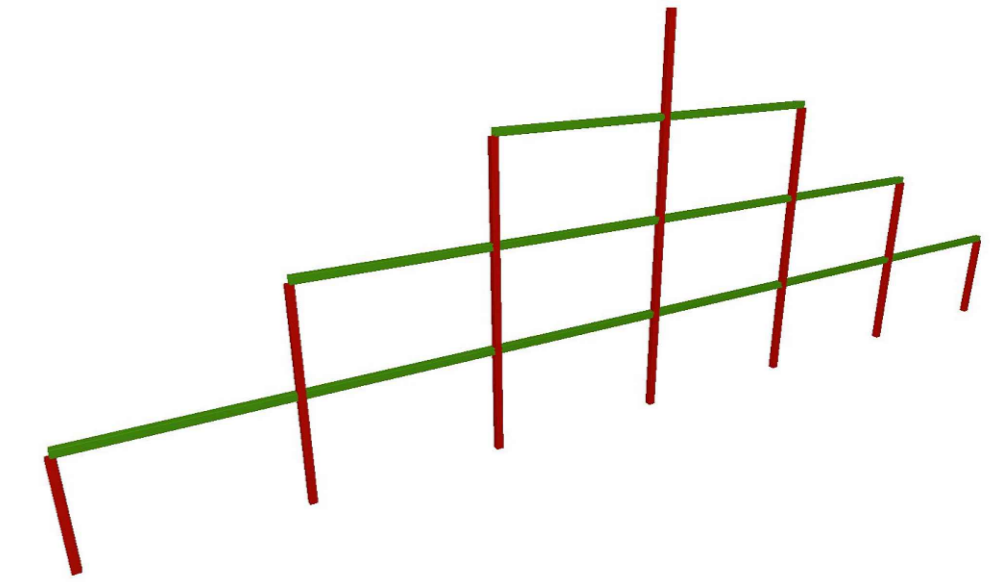

PERSPECTIVA 3D
SEM ESCALA

Trapezoidal RT 40/980

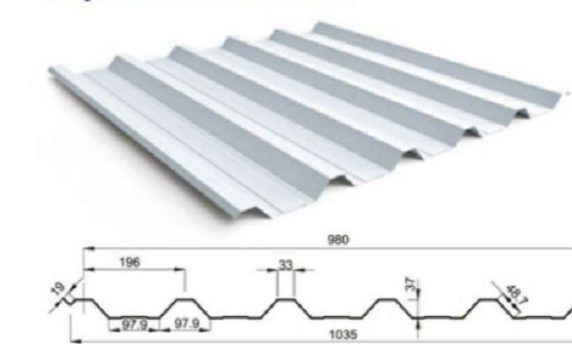

MEDIDAS TÉCNICAS		1400	1800	2000	2400
ESPESSURA (mm)	FE	237	237	142	142
	CO	106	114	58	78
	FE	237	237	142	142
	CO	114	114	78	78
0,43	FE	298	298	178	178
	CO	144	144	99	99
	FE	298	298	178	178
	CO	144	144	99	99
0,50	FE	281	281	168	168
	CO	125	135	70	92
	FE	281	281	168	168
	CO	135	135	92	92
0,65	FE	352	352	211	211
	CO	170	170	117	117
	FE	352	352	211	211
	CO	170	170	117	117
PESO	kg/m	3,87	4,50	5,85	
	kg/m²	3,94	4,59	5,96	
	kg/m	3,87	4,50	5,85	
	kg/m²	3,94	4,59	5,96	

ESPECIFICAÇÕES TÉCNICAS TELHA TRAPEZOIDAL RT 40/980
SEM ESCALA

QUANTITATIVOS ESTRUTURA METÁLICA			
ITEM	DESCRIÇÃO	DIMENSÃO (M)	PESO (KG)
ESTRUTURA DE FECHAMENTO	U100X50X3.04 / Caixa Dupla Soldada	53,6800	486,5500

Aço dobrado: Quantitativos das superfícies a pintar				
Série	Perfil	Superfície unitária (m²/m)	Comprimento (m)	Superfície (m²)
U	U100X50X3.04, Caixa dupla soldada	0.389	53.678	20.898
Total				20.898

FECHAMENTO ESTRUTURA METÁLICA
GINÁSIO POLIESPORTIVO AGENOR MATIAS DE LEMOS
 Norma de aço dobrado: ABNT NBR 14762: 2010
 Aço dobrado: AISI-SAE 1020 hd
 Escala: 1:50



PREFEITURA MUNICIPAL DE SOLEDADE DE MINAS
 CEP.: 37478-000 - CNPJ: 18188235/0001-14
 TEL.: (35) 3333-1100 - FAX.: (35)3333-1101

Lúcio Antônio Alves Prefeito Municipal CPF: 662.197.016-15	PROPRIETÁRIO PREFEITURA MUNICIPAL DE SOLEDADE DE MINAS-MG	FOLHA ÚNICA
	ENDEREÇO: RUA PROFª ROSINA MAGALHÃES FERREIRA, 134 CENTRO - SOLEDADE DE MINAS - MG	DATA MAIO/2026
João Pedro B M Lemos Engenheiro Civil CREA- MG: 253495 / D	PROJETO ESTRUTURAL E PROJETO DAS ESTRUTURAS METÁLICAS	Escala INDICADA
	AMPLIAÇÃO ESTRUTURA METÁLICA LATERAL	Desenho João Pedro