



DETALHAMENTO DOS PILARES
ESCALA _____ 1:50

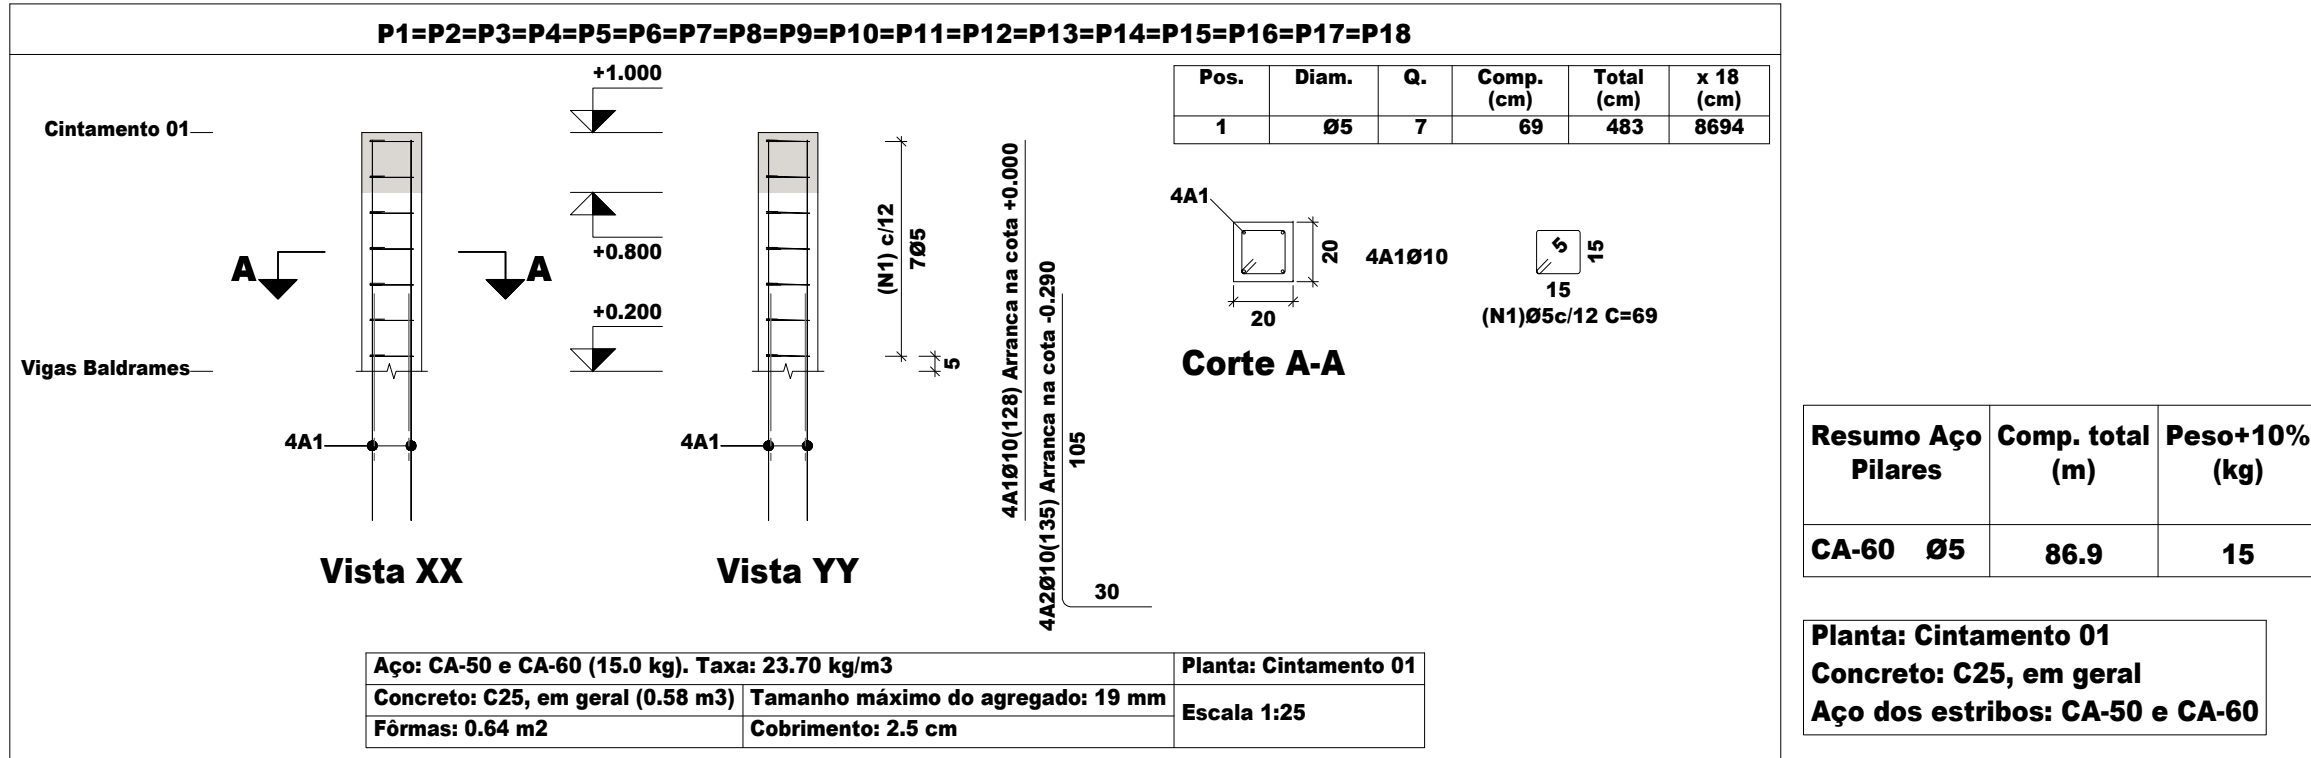

DETALHAMENTO DOS PILARES
ESCALA _____ 1:50

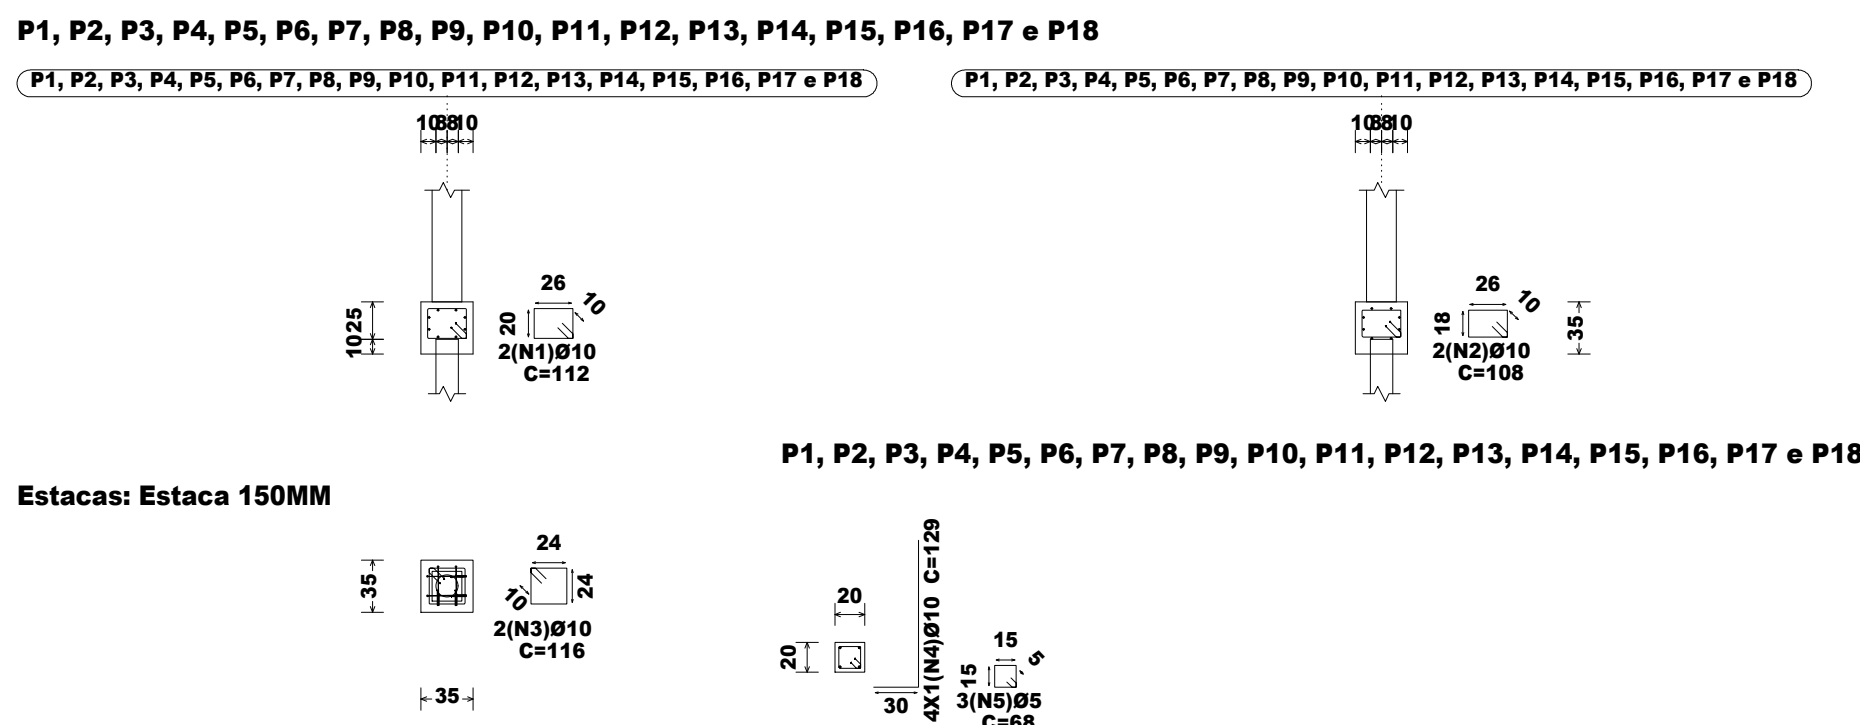

DETALHAMENTO DOS BLOCOS DE COROAMENTO
ESCALA _____ 1:50



PERSPECTIVA 3D – BLOCO DE COROAMENTO
ESCALA _____ 1:50




Fundação
Detalhamento fundação
Concreto: C25, em geral
Escala: 1:50

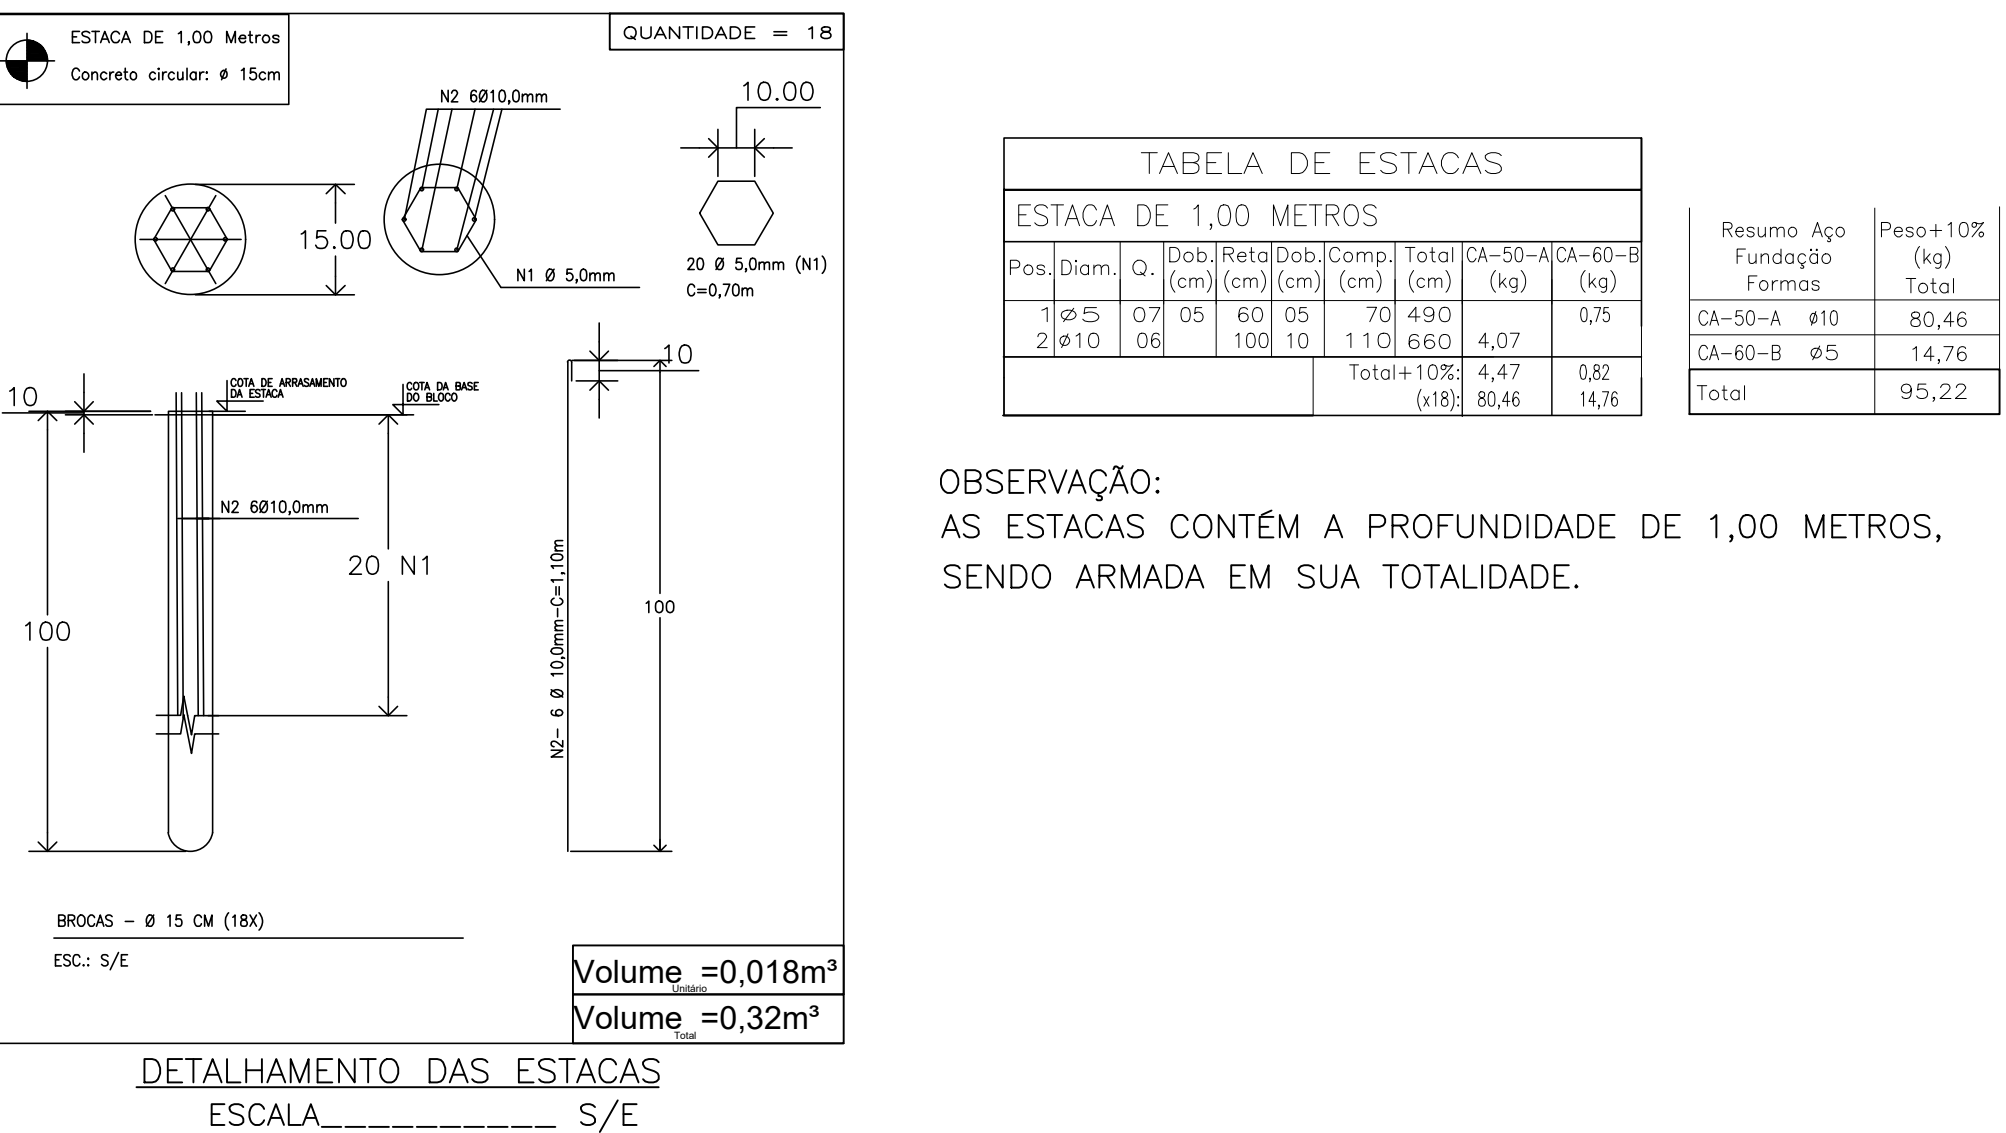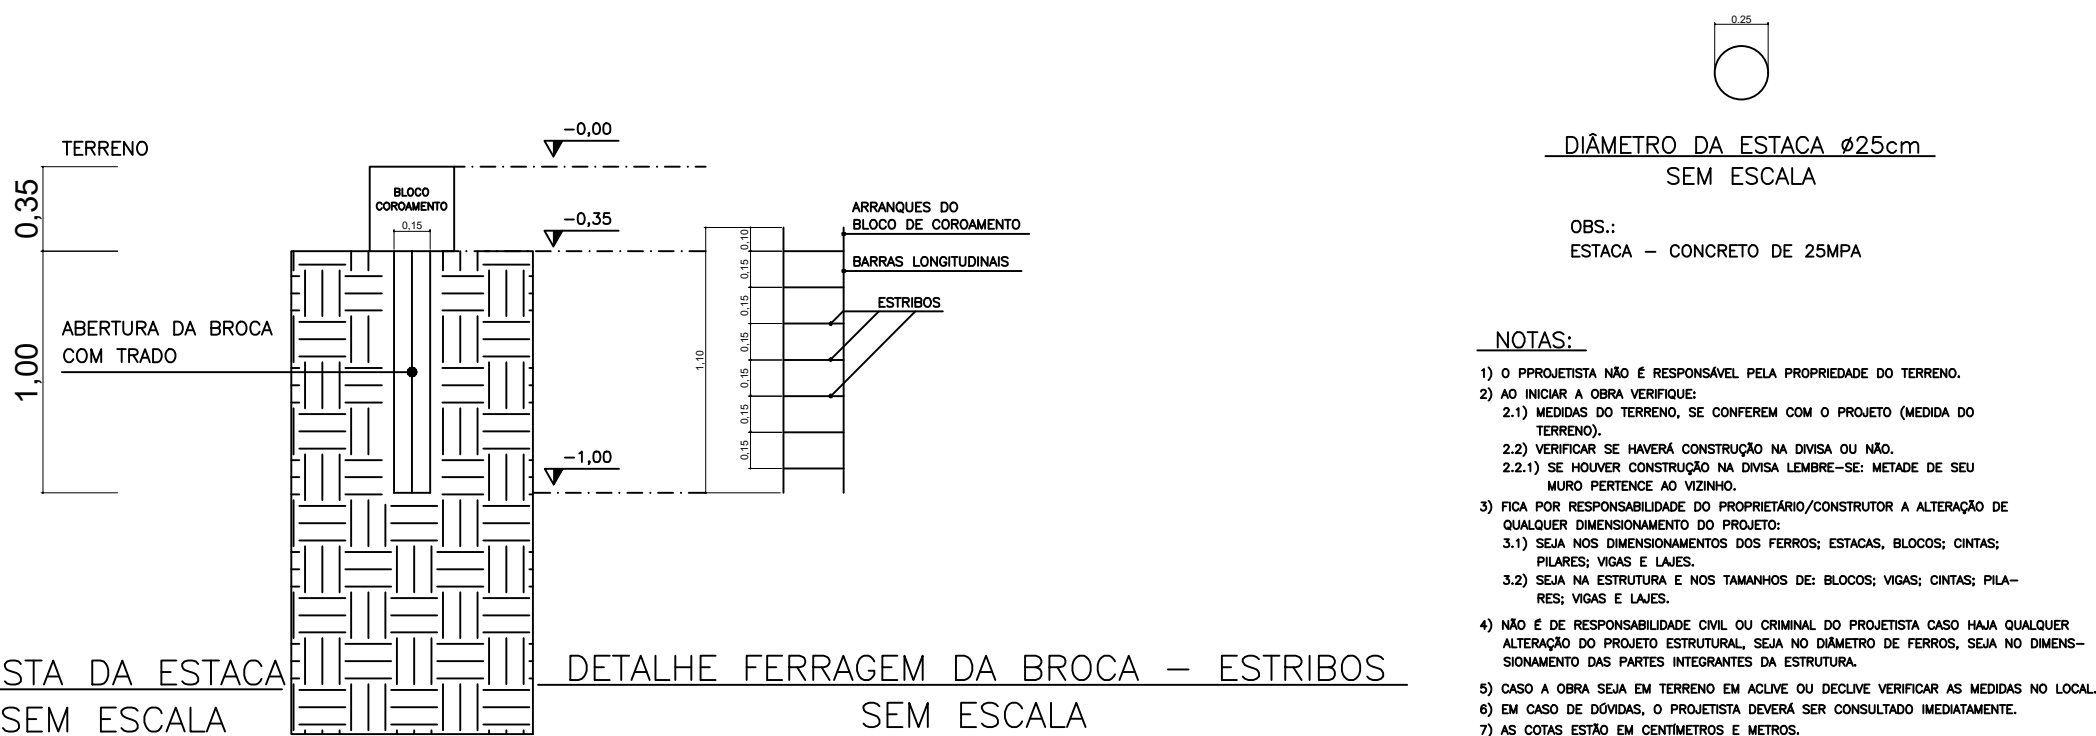

OBSERVAÇÃO:
AS ESTACAS CONTÊM A PROFUNDIDADE DE 1,00 METROS,
SENDO ARMADA EM SUA TOTALIDADE.

PERSPECTIVA 3D – VIGAS BALDRAMES, BLOCOS, PILARES E VIGAS
ESCALA _____ S:E



PREFEITURA MUNICIPAL DE SOLEDADE DE MINAS
CEP.: 37478-000 - CNPJ: 18188235/0001-14
TEL.: (35) 3333-1100 - FAX.: (35)3333-1101

Lúcio Antônio Alves Prefeito Municipal CPF: 662.197.016-15	PROPRIETÁRIO PREFEITURA MUNICIPAL DE SOLEDADE DE MINAS-MG	FOLHA 3/3
	ENDEREÇO: RUA PROFª ROSINA MAGALHÃES FERREIRA, 134 CENTRO - SOLEDADE DE MINAS - MG	DATA AGOSTO/2025
	PROJETO ESTRUTURAL - MURETA COM BALAÚSTRES	Escala INDICADA
João Pedro B M Lemos Engenheiro Civil CREA- MG: 253495 / D	REVITALIZAÇÃO E URBANIZAÇÃO RUA ARLINDO MARTINS FILHO	Desenho João Pedro